
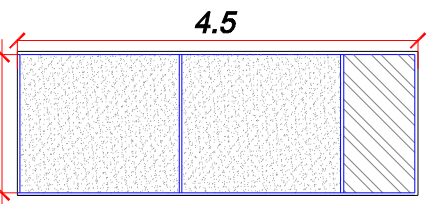
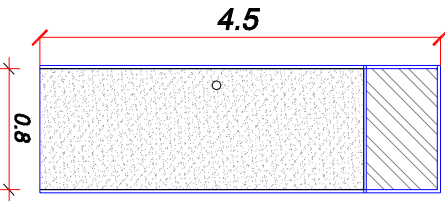


 

QUANTIFICAÇÃO			
ESPECIFICAÇÃO		QTD	UN
Divisória Painel Painel Vidro		21,37	m²
Porta completa		01	un


	DIVISÓRIA PAINEL / VIDRO/ VIDRO
	PORTA COMPLETA

OBSERVAÇÕES	
1. Todas as medidas estão em centímetros.	
2. Confeiri medidas no local.	
3.  Divisórias existentes	
4.  Divisórias a ser instaladas	

	LOCAL: CARTÓRIO ELEITORAL DE SÃO LOURENÇO DO OESTE - 49ºZE Rua Ruy Barbosa, N. 830, Térreo - SÃO LOURENÇO DO OESTE/SC
---	--

CONTEÚDO:		
RESPONSÁVEL TÉCNICO:	SEÇÃO DE ENGENHARIA E ARQUITETURA:	PROPRIETÁRIO:
	Divisórias	
	Carta Marcon Pinheiro Machado <small>Arquiteta e Urbanista - CREIA/SC 054103-1</small>	Tribunal Regional Eleitoral de Santa Catarina <small>CNPJ: 05.658.651/0001-63</small>

DESENHO:	ESCALA:	INDICADA:	PRANCHA:
Régis Portela			
DATA:	REVISÃO:	ARQUIVO:	
22.02.2011	00	ISOLOURENÇO DO OESTE/ DIVISÓRIAS	01 /01

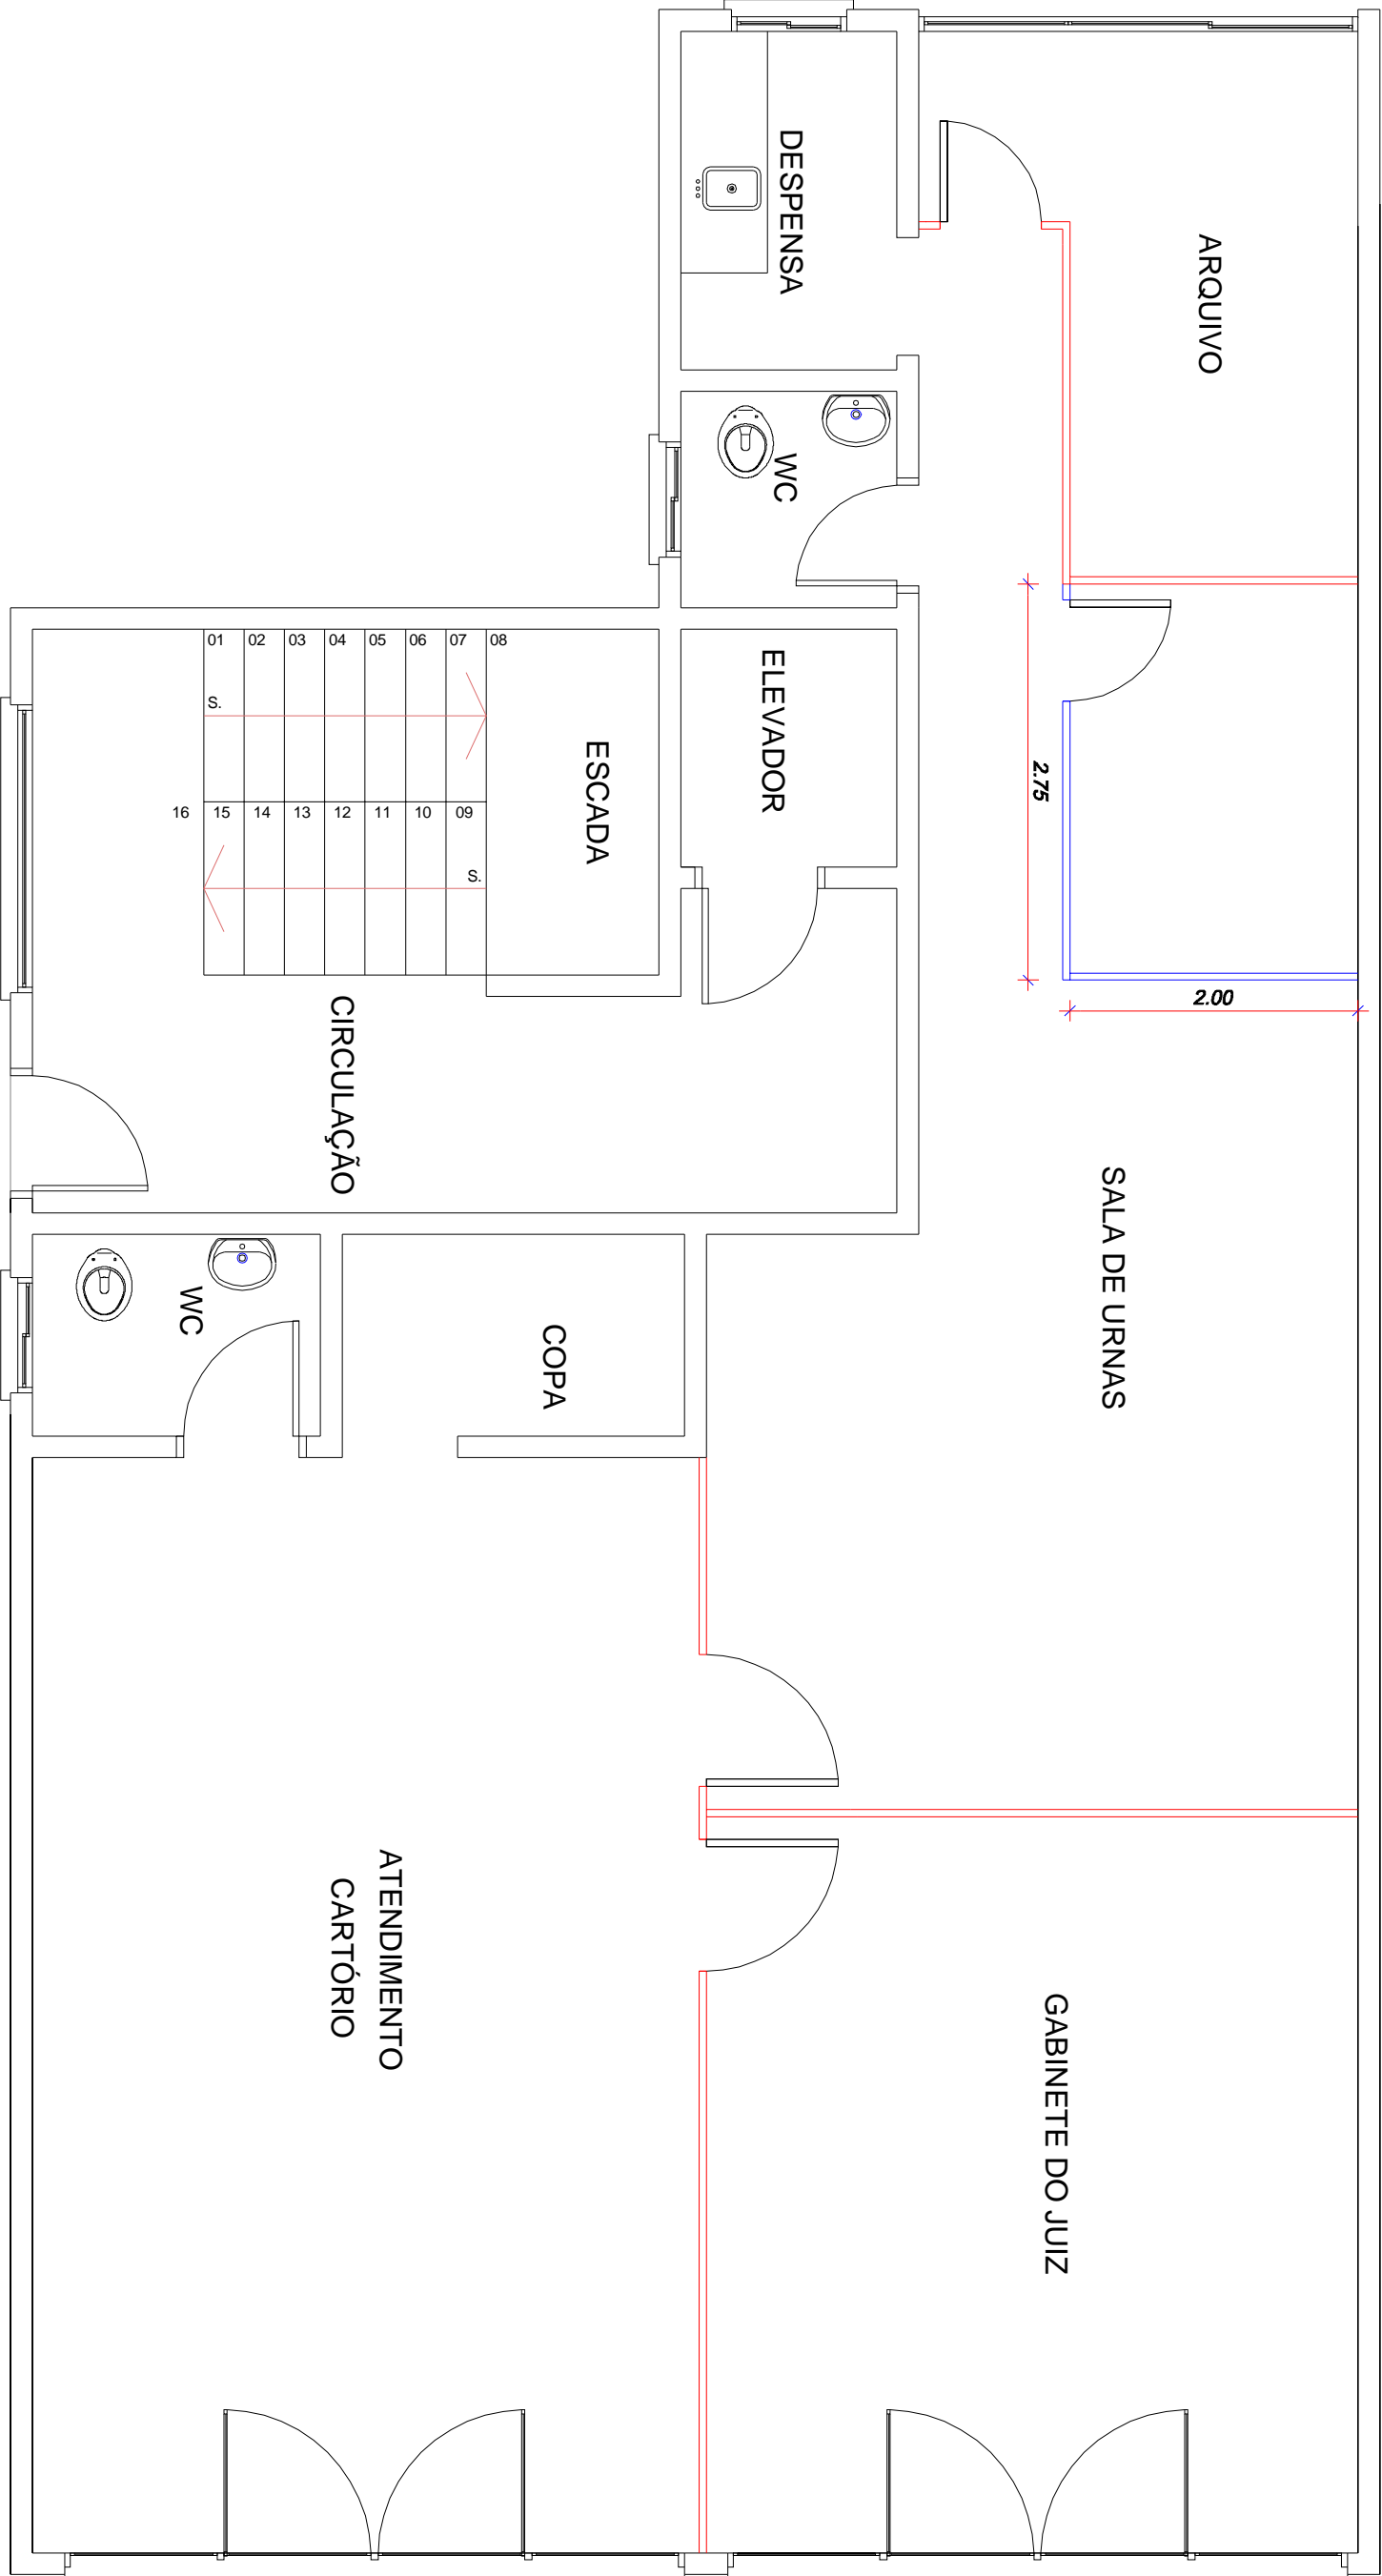

DIVISÓRIAS

1

ESCALA 1:50