


QUANTIFICAÇÃO




ESPECIFICAÇÃO		QTD	UN
Divisória Painel Painel		24,75	m²
Divisória Painel Painel Vidro		20,31	m²
Porta completa		02	un

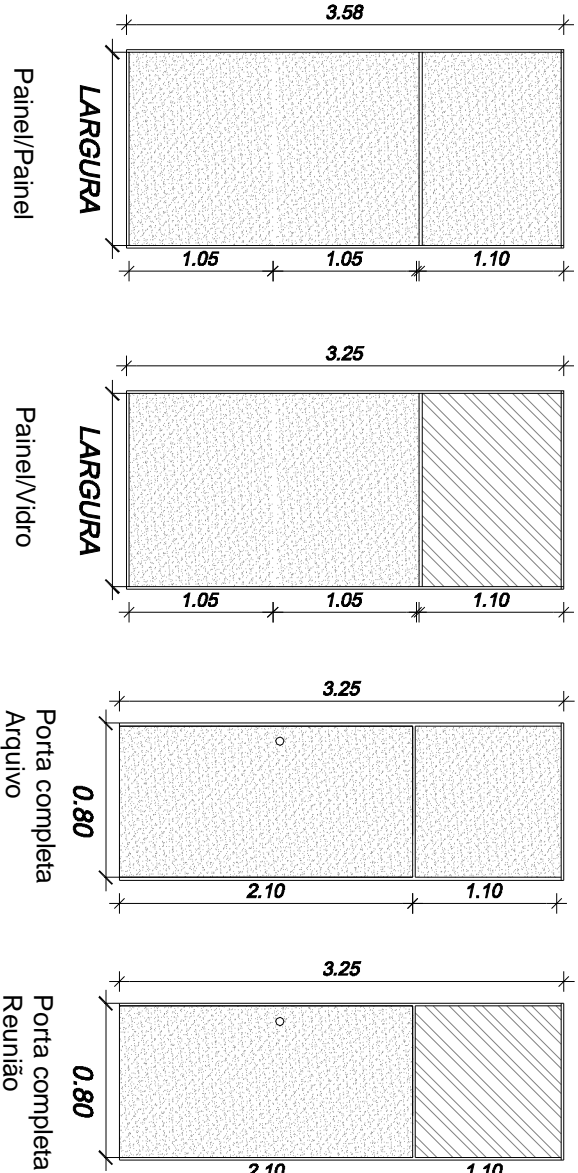


OBSERVAÇÕES

- Todas as medidas estão em metros.
- Conferir medidas no local.
- Divisórias sob vigia pé direito igual 3,25m, as demais divisórias pé direito 3,58m.


LEGENDA

	Mobiliário e Equipamentos novos
	Alvenaria a construir
	Divisória

Tribunal Regional Eleitoral de Santa Catarina

	LOCAL:	CARTÓRIO ELEITORAL DA 48ª ZONA ELEITORAL RUA RIO GRANDE 653 - XAXIM, SC
	PROJETO EXECUTIVO:	DIVISÓRIAS

RESPONSÁVEL TÉCNICO:		SEÇÃO DE ENGENHARIA E ARQUITETURA:	PROPRIETÁRIO:
<div>DESENHO: Régis Portela Técnico Edificações - CREASC 105359-4</div>		Carla Marcon Pinheiro Machado Arquiteta e Urbanista - CREASC 054153-1	
DATA: 28.7.11		REVISÃO: 01	PRANCHA: 01/01
ARQUIVO: [XAXIM] DIVISÓRIAS		Tribunal Regional Eleitoral de Santa Catarina CNPJ: 05.858.851/0001-93	

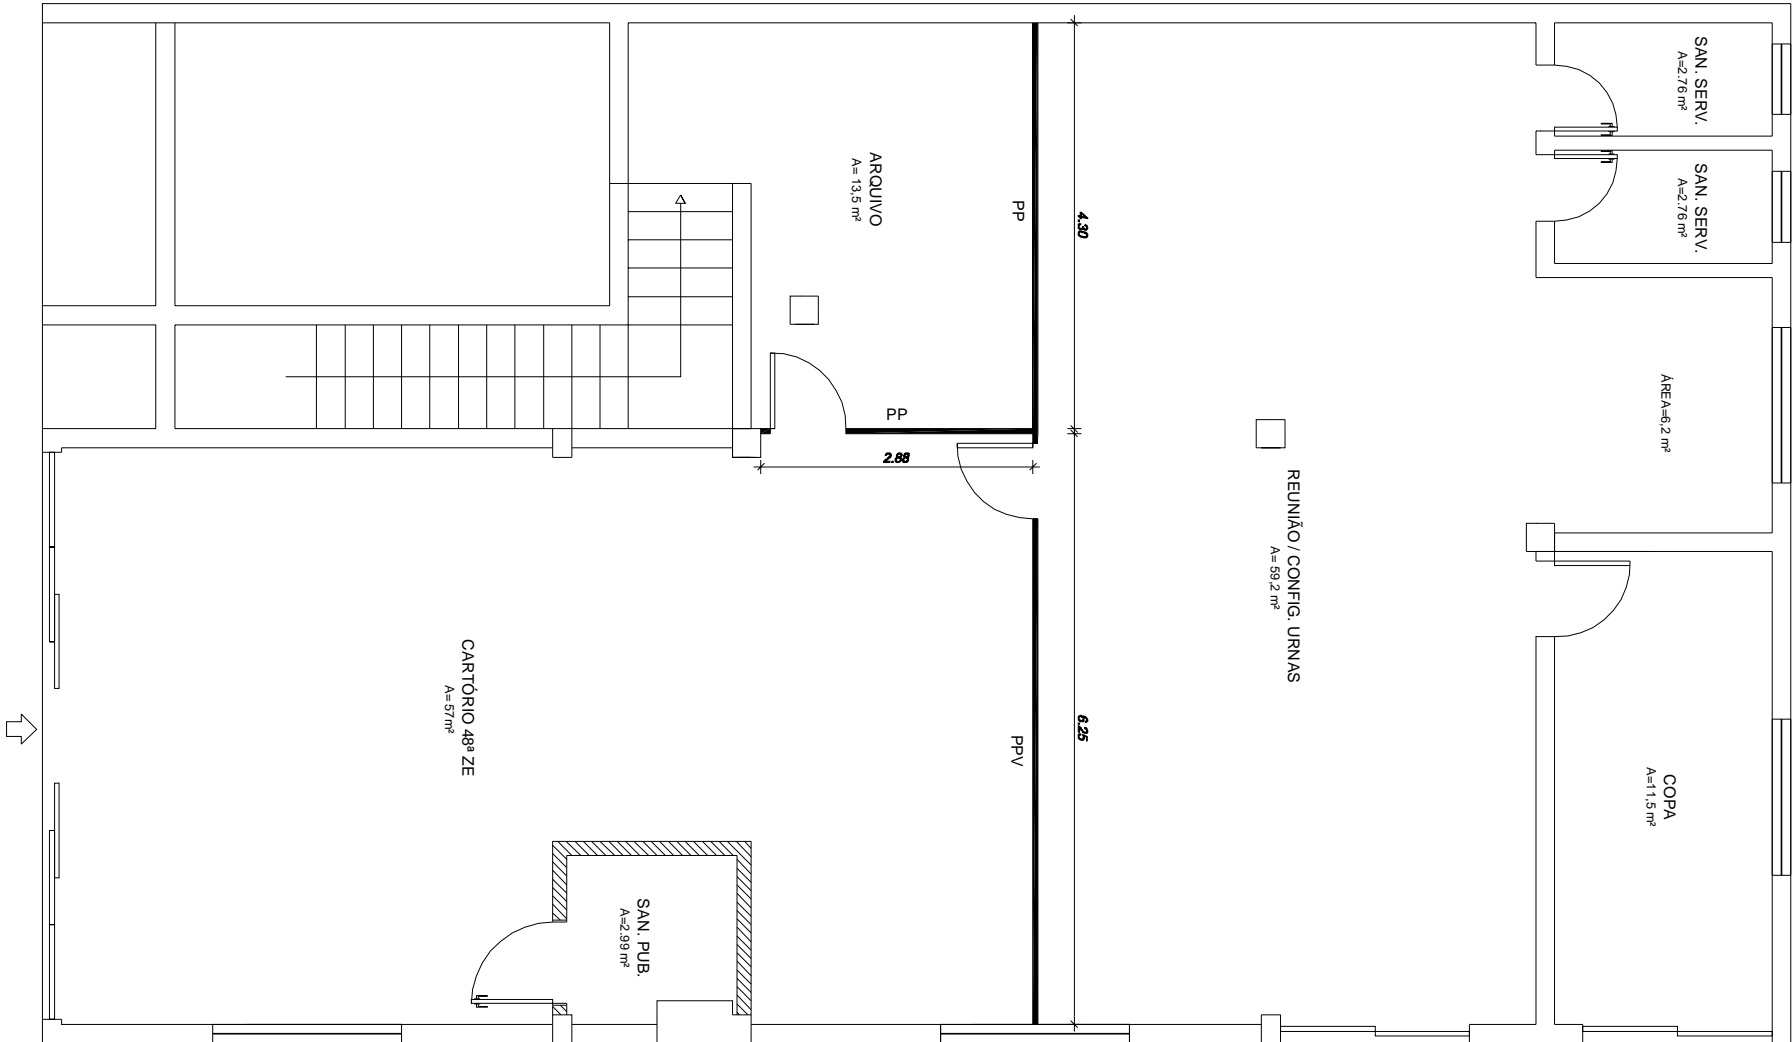

DIVISÓRIAS

1 ESCALA 1:75