


QUANTIFICAÇÃO			
ESPECIFICAÇÃO		QTD	UN
Divisória Painel Painel Vidro			
Divisória Painel Vidro Vidro Painel		64,69	m²
Porta completa		10,82	m²
		04	un

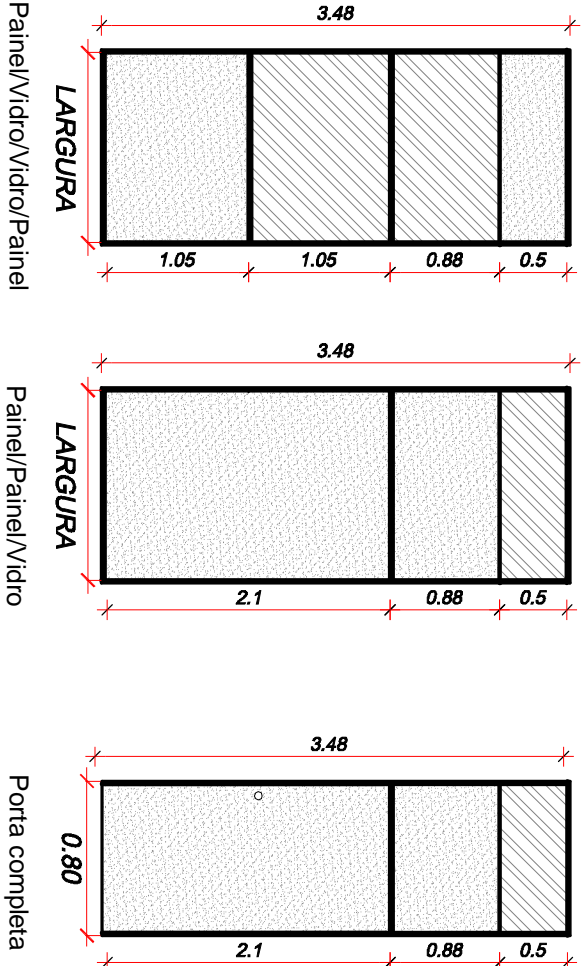

OBSERVAÇÕES

- Todas as medidas estão em metros.
- Conferir medidas no local.
- Divisórias sob viga pé direito igual 3,09m, as demais divisórias pé direito 3,48m.

LEGENDA

	Mobiliário e Equipamentos novos
	Divisória

Tribunal Regional Eleitoral de Santa Catarina

	LOCAL:	CARTÓRIO ELEITORAL DA 63ª ZONA ELEITORAL	
		AV. XV DE NOVEMBRO, N.º 86, SALA 02, ED. MARAFON, CENTRO, PONTE SERRADA - SC	
PROJETO EXECUTIVO:		Divisórias	

RESPONSÁVEL TÉCNICO:		SEÇÃO DE ENGENHARIA E ARQUITETURA:		PROPRIETÁRIO:	
Rodrigo Pelissari		Carla Marcon Pinheiro Machado		Tribunal Regional Eleitoral de Santa Catarina	
Arquiteto e Urbanista - CREASC 086850-7		Arquiteta e Urbanista - CREASC 054153-1		CNPJ: 05.858.851/0001-93	
DESENHO:	RÉGIS PORTELA	ESCALA:	INDICADA	PRANCHA:	
DATA:	28.07.11	REVISÃO:	01	ARQUIVO: [TRE/SC-PONTE SERRADA] Divisórias	

DIVISÓRIAS

ESCALA 1:50

