


1 DIVISÓRIAS

ESCALA 1:75

QUANTIFICAÇÃO		
ESPECIFICAÇÃO	QTD	UN
Divisória Painei Painei Vidro	13,26	m²
Porta completa	01	un

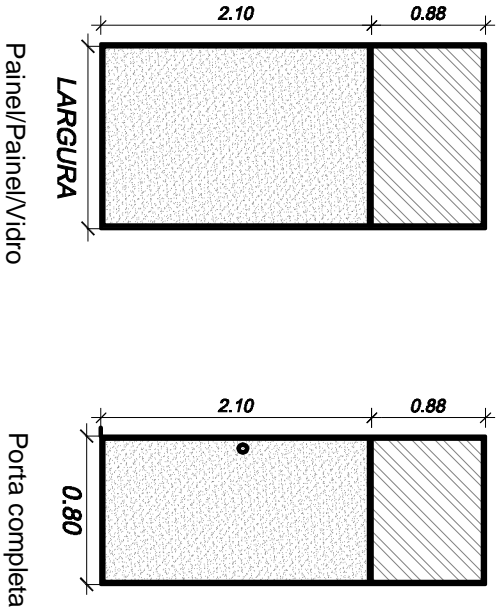


OBSERVAÇÕES

- Todas as medidas estão em metros.
- Conferir medidas no local.
- Divisórias sob viga pé direito igual 2.82m, as demais divisórias pé direito 2.98m.

LEGENDA

—	Mobiliário e Equipamentos novos
▨	Divisórias existentes
—	Divisória

Tribunal Regional Eleitoral de Santa Catarina

	LOCAL:
	CARTÓRIO ELEITORAL DA 38ª ZONA ELEITORAL RUA CARRIL PFLANZER, 69 CENTRO , ITAÍÓPOLIS, SC
PROJETO EXECUTIVO:	
Divisórias	

RESPONSÁVEL TÉCNICO:		SEÇÃO DE ENGENHARIA E ARQUITETURA:	PROPRIETÁRIO:
		Carla Marcon Pinheiro Machado Arquiteta e Urbanista - CREA/SC 054153-1	Tribunal Regional Eleitoral de Santa Catarina CNPJ: 05.858.851/0001-93
DESENHO:	RÉGIS PORTELA	ESCALA:	INDICADA
DATA:	19.08.11	REVISÃO:	01
		ARQUIVO:	[ITAÍÓPOLIS] Divisórias
PRANCHA:			01 / 01