


1
OPÇÃO "A" TÉRREO
ESCALA 1:75

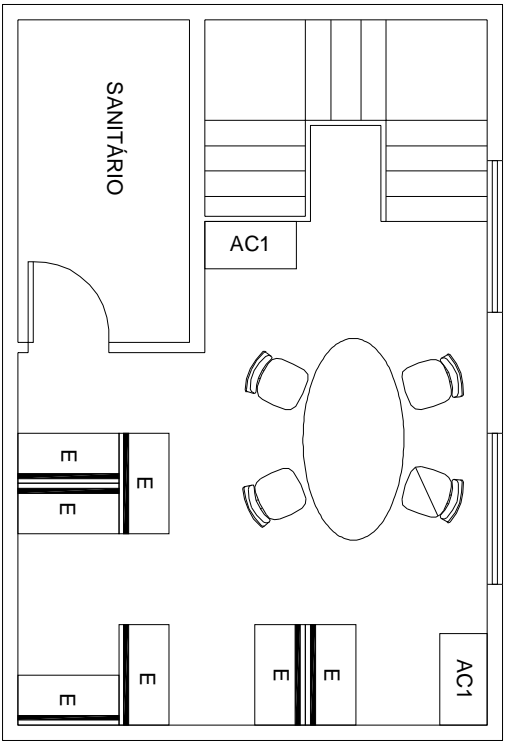

2
OPÇÃO PAV. SUPERIOR
ESCALA 1:75

☐ MOBILIÁRIO NOVO
☐ MOBILIÁRIO EXISTENTE

Tribunal Regional Eleitoral de Santa Catarina

LOCAL:

CARTÓRIO ELEITORAL DE CAPINZAL - 37ª ZONA ELEITORAL
RUA NARCISO BARISON 171 - CENTRO - CAPINZAL/SC

CONTEÚDO:

LAY OUT



RESPONSÁVEL TÉCNICO:

SEÇÃO DE ENGENHARIA E ARQUITETURA:

PROPRIETÁRIO:

Karina Lopez Pereira
Arquiteta e Urbanista - CREA/SC 058.304-5

Carla Marcon Pinheiro Machado
Arquiteta e Urbanista - CREA/SC 054153-1

Tribunal Regional Eleitoral de Santa Catarina
CNPJ: 05.858.851/0001-93

DESENHO: Karina

ESCALA: INDICADA

PRANCHA:

DATA: 02.12.10

REVISÃO: 00

ARQUIVO: [CAPINZAL]LAY OUT

01 / 01