



Localização

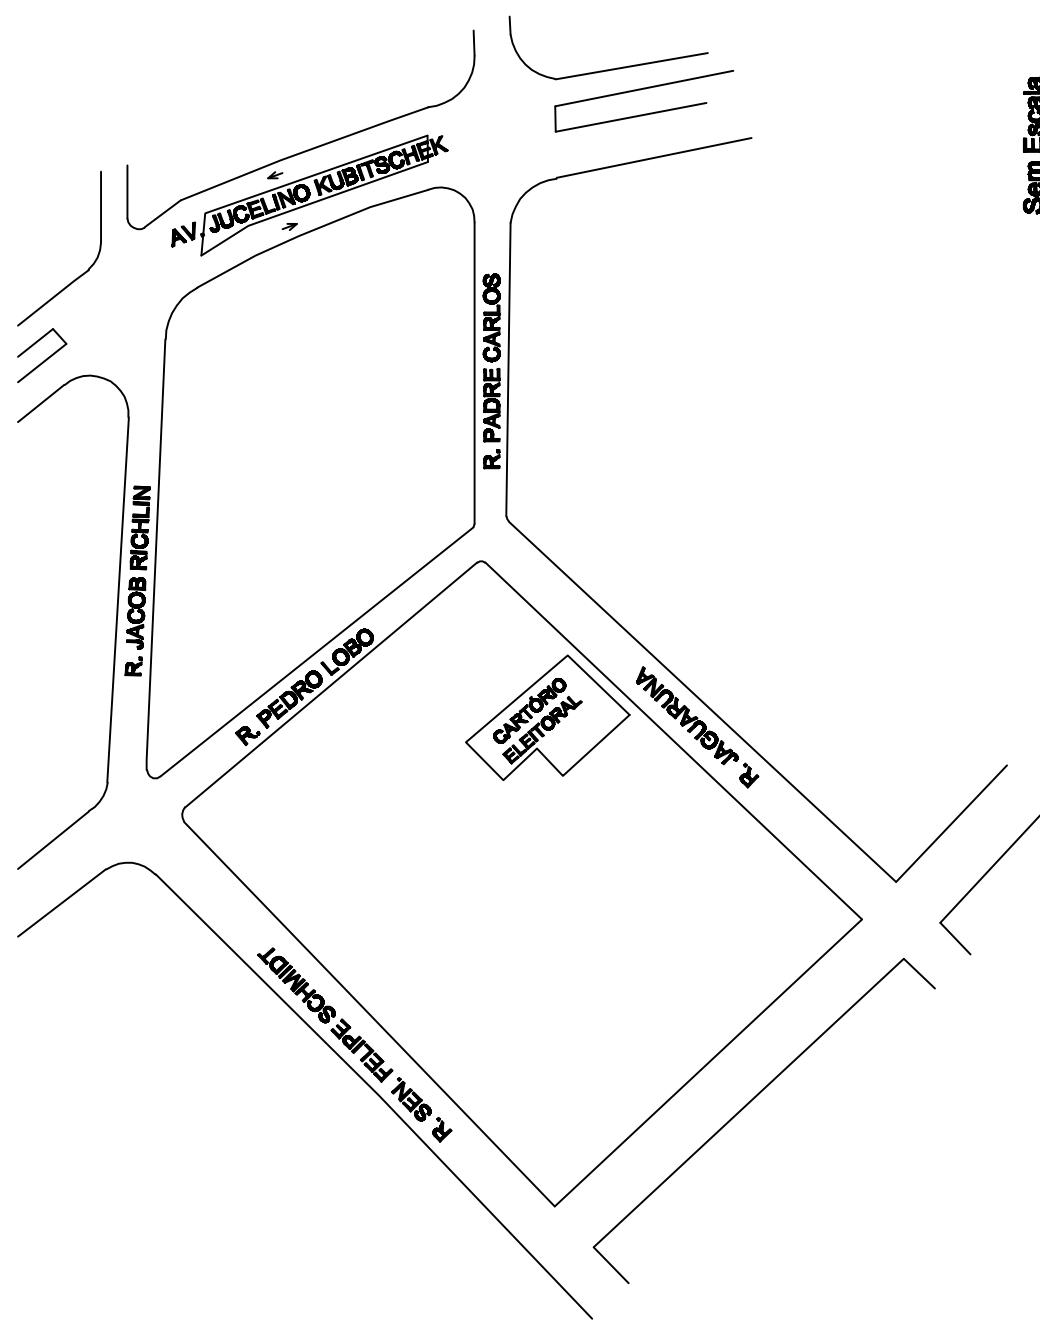

Sem Escala

Planta Baixa

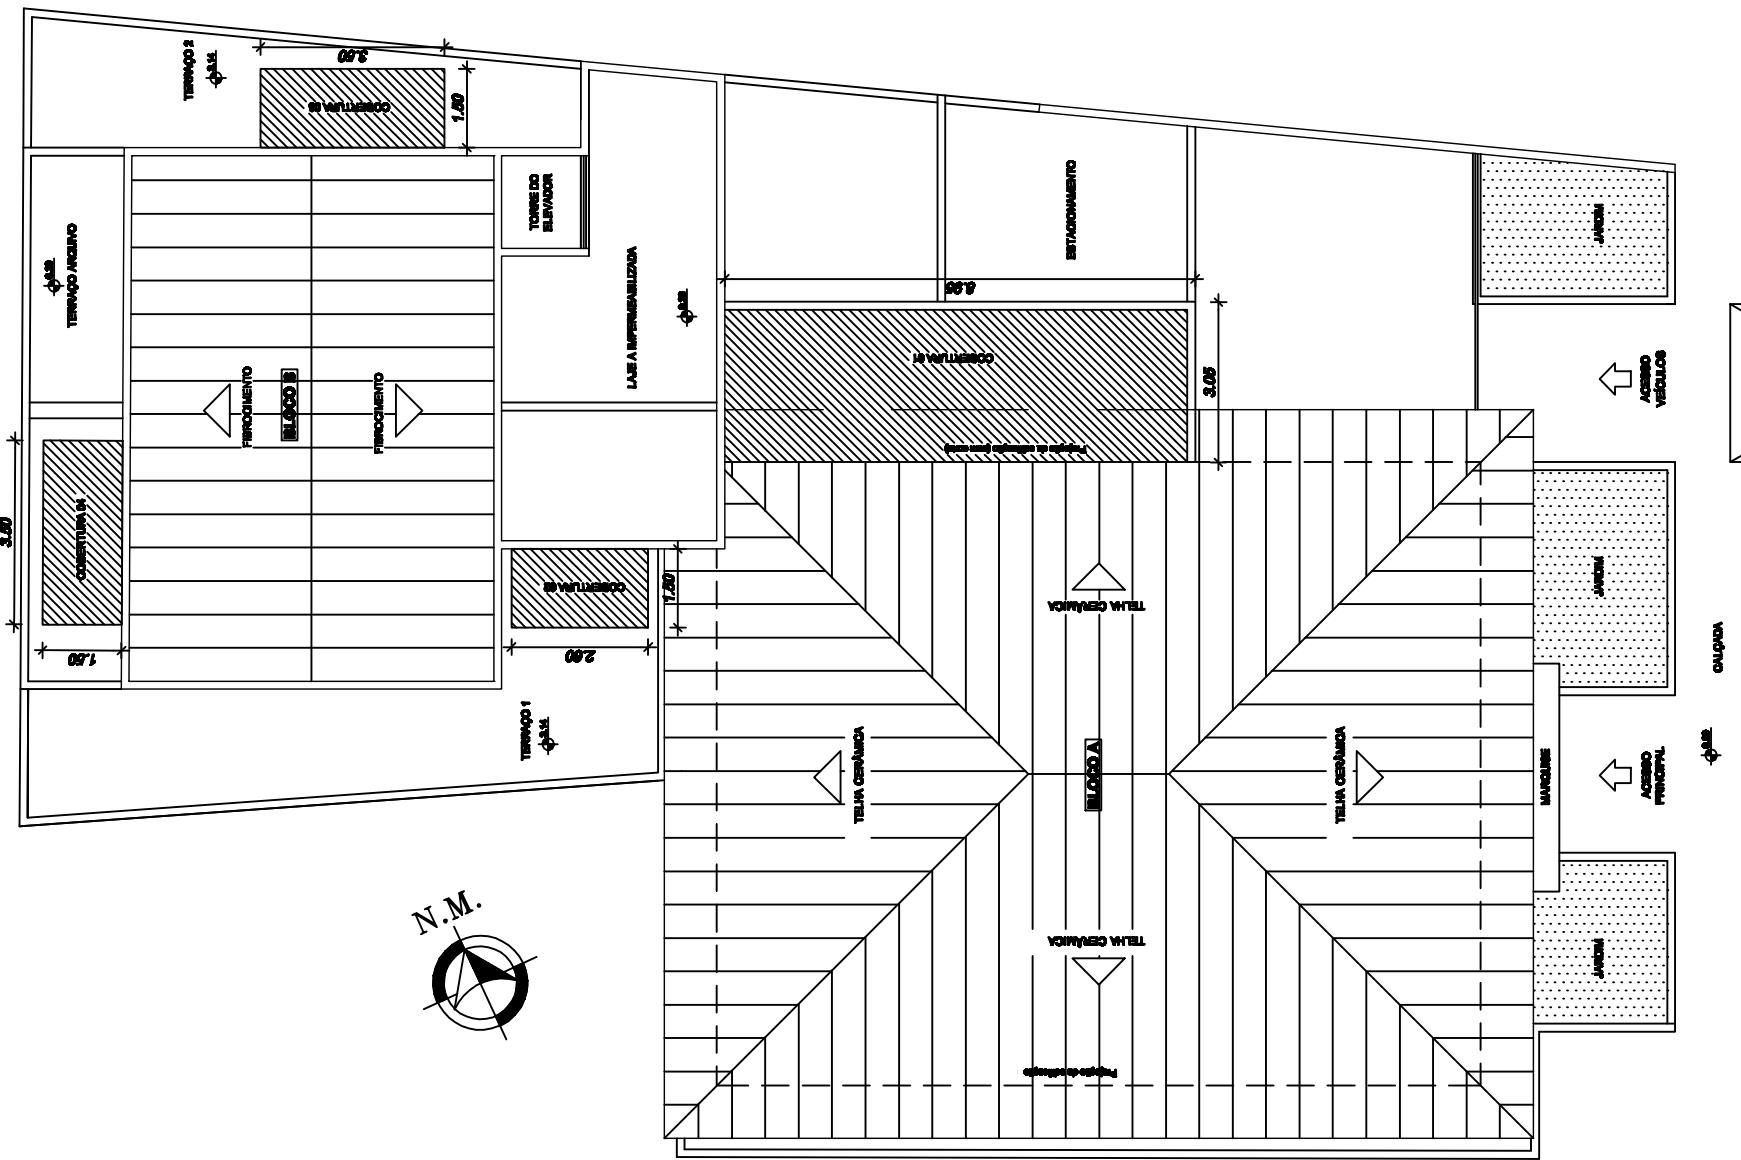

Sem Escala

PROJETO: Met. Desterro	TÍTULO: Cobertura 04 - TRE
DESENHO: Osvaldo	ED. E DATA ALT/VISTO
FORMATO: A3	ED. D DATA ALT/VISTO
ESCALA: Indicada	ED. C DATA ALT/VISTO
	ED. B DATA ALT/VISTO

CLIENTE: TRE - Joinville	ED. A DATA ALT/VISTO
FOLHA: 01/06	ED. B DATA ALT/VISTO