



VISTA SUPERIOR

VISTA SUPERIOR


tampo  
em post forming 180°

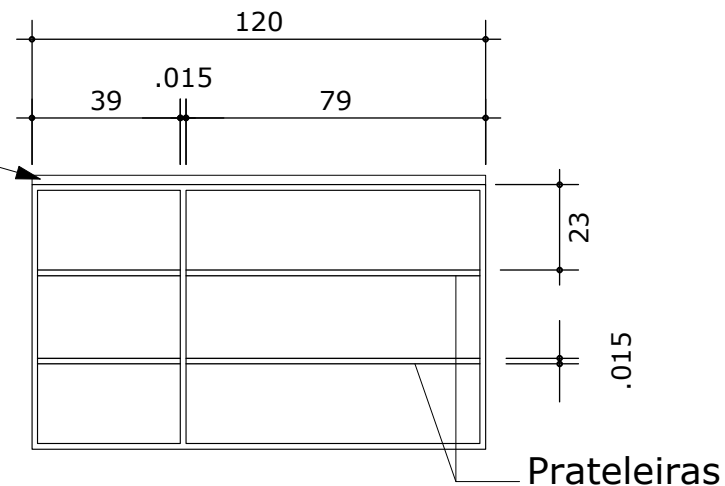

INTERIOR

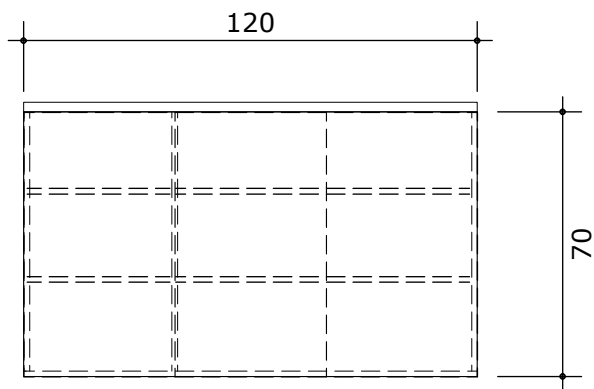

VISTA POSTERIOR

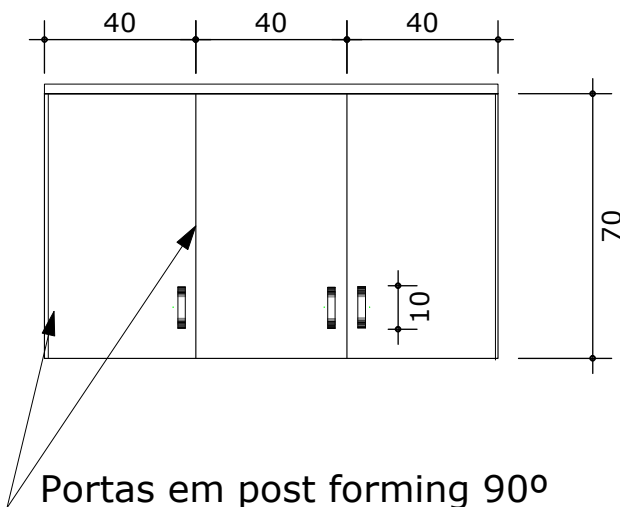

Portas em post forming 90°

<b>Tribunal Regional Eleitoral de Santa Catarina</b>		
<b>MOBILIÁRIO</b>		
LOCAL: RUA ESTEVES JR., 68 / FLORIANÓPOLIS / SC		
CONTEÚDO: AS1		
TOTAL DE PRANCHAS	16/16	DATA: agosto/2010
		ESCALA: 1:20
Seção de Engenharia e Arquitetura		
Carla Marcon Pinheiro Machado CREA/SC 054153-1		