




VISTA SUPERIOR

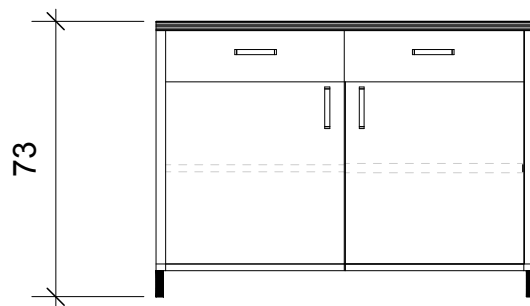

PLANTA

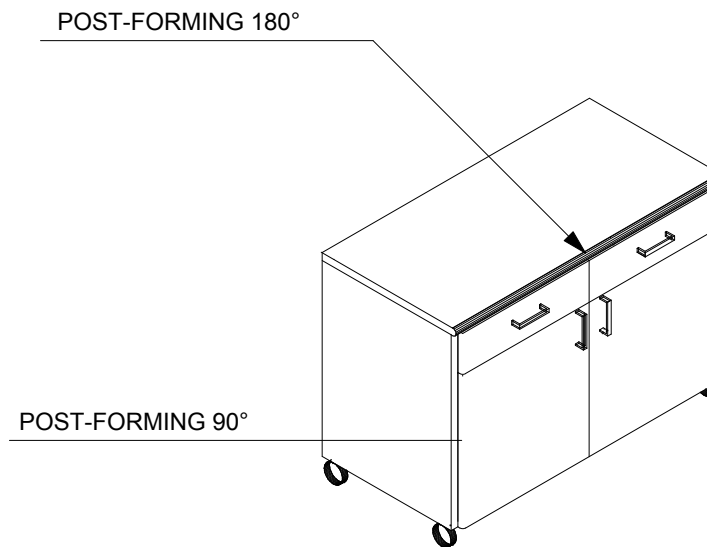

PERSP. AXONOMÉTRICA

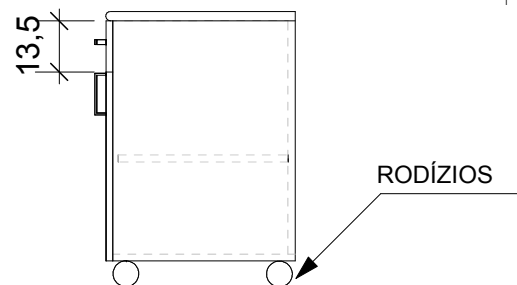

VISTA LATERAL

Tribunal Regional Eleitoral de Santa Catarina			
	MOBILIÁRIO		
	LOCAL: RUA ESTEVES JR., 68 / FLORIANÓPOLIS / SC		
	CONTEÚDO: BA7		
TOTAL DE PRANCHAS	10/16	DATA: agosto/2010	ESCALA: 1:20
Seção de Engenharia e Arquitetura Carla Marcon Pinheiro Machado CREA/SC 054153-1			