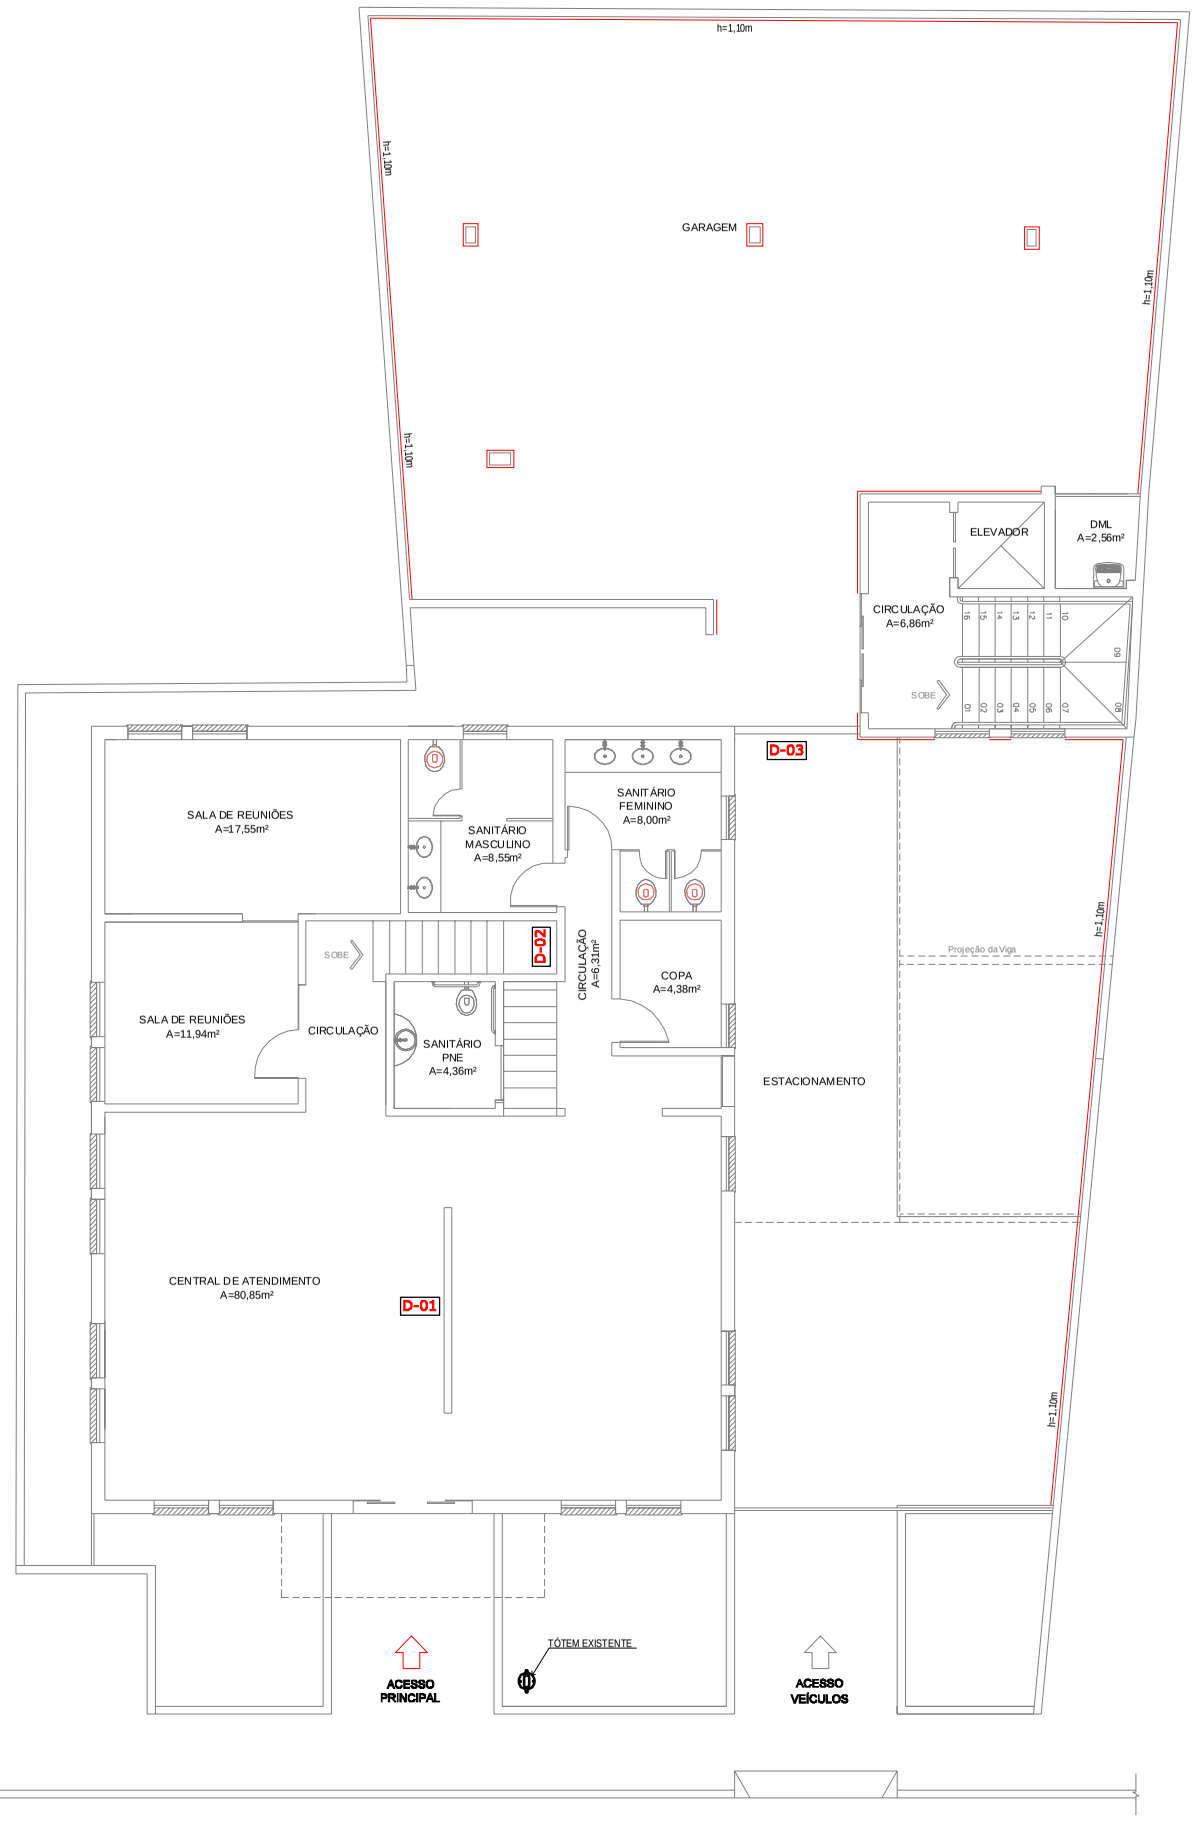

1 PLANTA BAIXA TÉRREO

S/ESCALA

2 PLANTA BAIXA - 1º PAVIMENTO

S/ESCALA

Tribunal Regional Eleitoral de Santa Catarina

LOCAL:

CARTÓRIOS ELEITORAIS DA 19ª, 76ª, 95, 96ª e 105ª ZONAS ELEITORAIS

Rua Jaguaruna Nº 38, Centro - JOINVILLE/SC

PROJETO EXECUTIVO:

PLANTA BAIXA

RESPONSÁVEL TÉCNICO:

SEÇÃO DE ENGENHARIA E ARQUITETURA:

Carla Marcon Pinheiro Machado

Arquiteta e Urbanista - CREA/SC 054153-1

PROPRIETÁRIO:

Tribunal Regional Eleitoral de Santa Catarina

CNPJ: 05.858.851/0001-93

DESENHO: Régis Portela

Técnica em Edificações - CREA/SC 105.358-4

ESCALA: INDICADA

DATA: 21.03.2012

REVISÃO: 00

ARQUIVO: [TRE/SC-JOINVILLE]

PRANCHA: 01/01