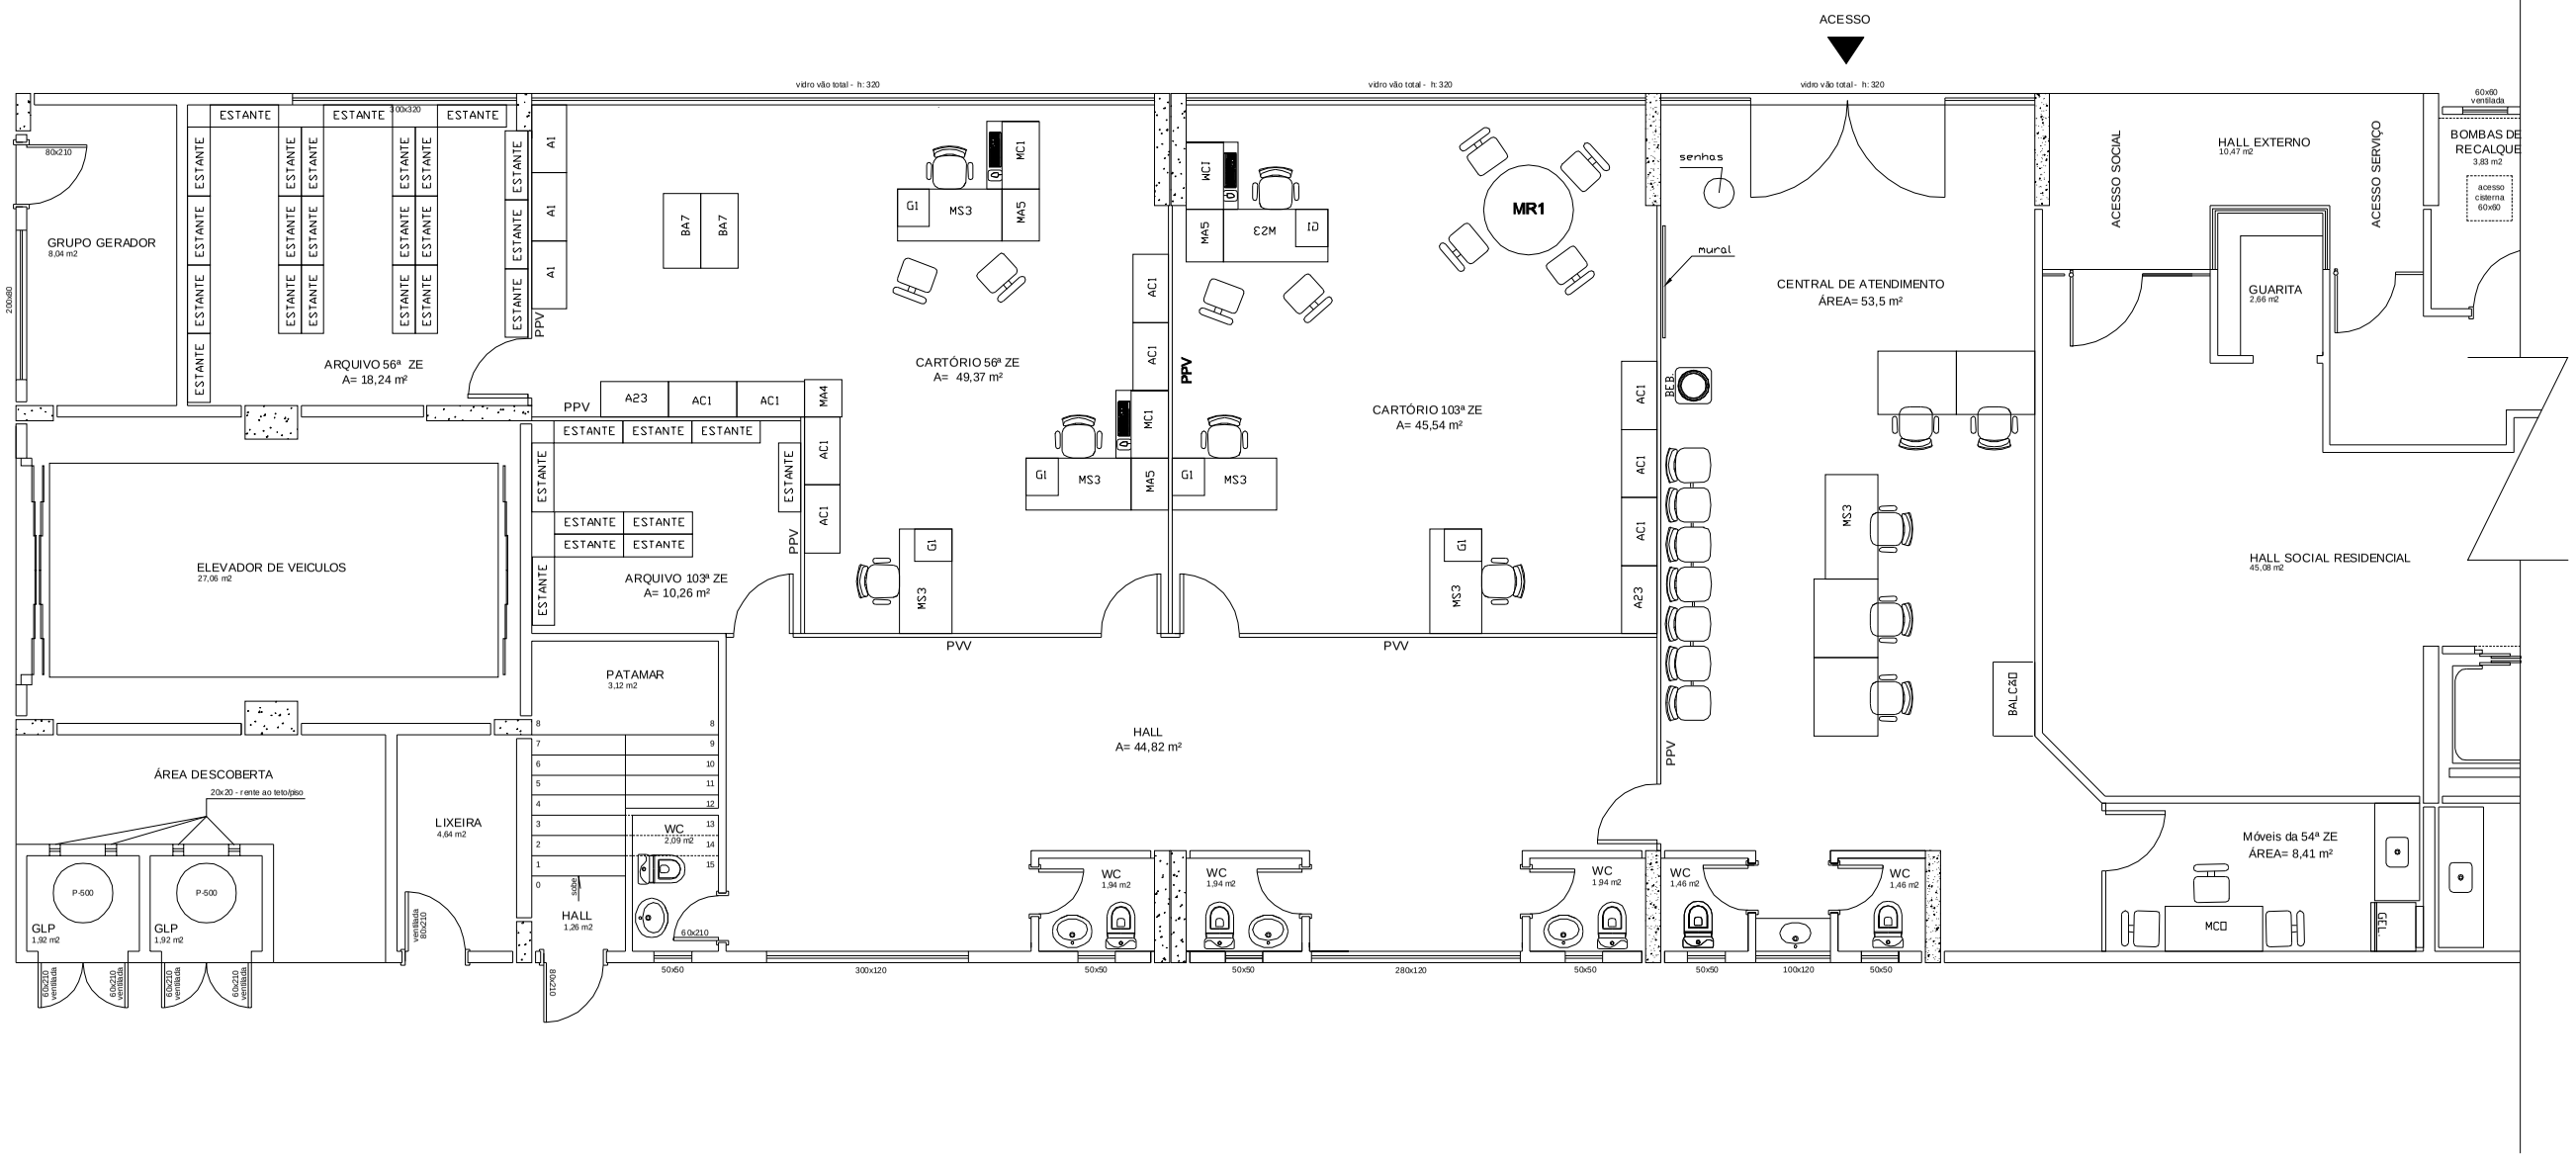

1 PLANTA BAIXA

ESCALA 1:100

OBSERVAÇÕES

- MOBILIÁRIO EXISTENTE
- MOBILIÁRIO NOVO

Tribunal Regional Eleitoral de Santa Catarina

LOCAL:
CARTÓRIO ELEITORAL DE BALNEÁRIO CAMBORIÚ - 56ªZE e 103ª ZE

Rua 2850, n. 470, Ed. San Salvatore, salas 02, 03 e 04, Centro - BALNEÁRIO CAMBORIÚ/SC

CONTEÚDO:
LAY OUT

RESPONSÁVEL TÉCNICO:
Palmyra F. R. Repette
Engenheira Civil - CREA/SC 085995-2

SEÇÃO DE ENGENHARIA E ARQUITETURA:
Carla Marcon Pinheiro Machado
Arquiteta e Urbanista - CREA/SC 054153-1

PROPRIETÁRIO:
Tribunal Regional Eleitoral de Santa Catarina
CNPJ: 05.858.851/0001-93

DESENHO: Régis Portela

ESCALA: INDICADA

DATA: 24.02.2011

REVISÃO: 03

ARQUIVO: [BALNEÁRIO CAMBORIÚ] CAMBORIÚ LAY OUT

PRANCHA: **01**/01