


1 LAYOUT - PAV. SUPERIOR

ESCALA 1:100

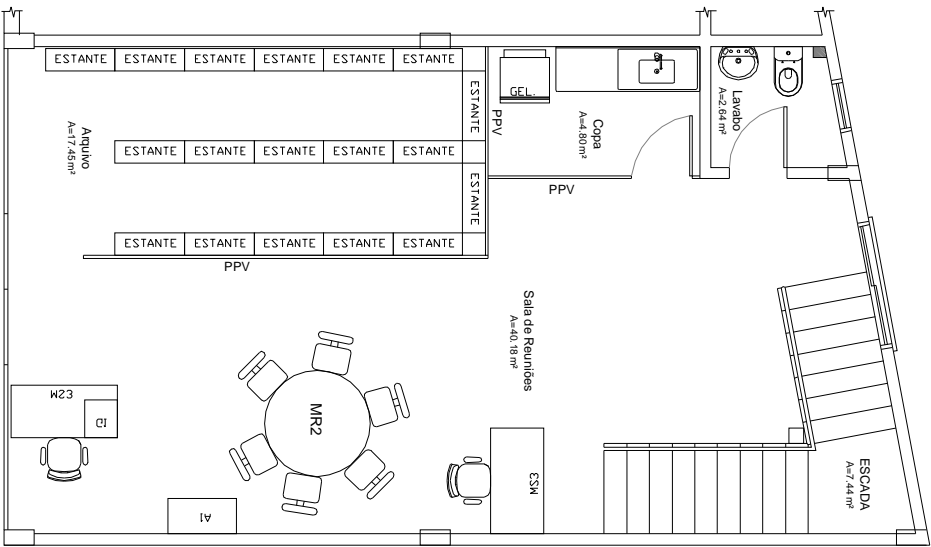

2 LAYOUT - PAV. SUPERIOR

ESCALA 1:100

- ☐ MOBILIÁRIO EXISTENTE
- ☐ MOBILIÁRIO NOVO

OBSERVAÇÕES

Tribunal Regional Eleitoral de Santa Catarina

CARTÓRIO ELEITORAL DE ITAPEMA - 91ª ZONA ELEITORAL

AVENIDA NEREU RAMOS - CENTRO - ITAPEMASC

LAYOUT

LOCAL:	CARTÓRIO ELEITORAL DE ITAPEMA - 91ª ZONA ELEITORAL	
	AVENIDA NEREU RAMOS - CENTRO - ITAPEMASC	
CONTEÚDO:	LAYOUT	

RESPONSÁVEL TÉCNICO:

SEÇÃO DE ENGENHARIA E ARQUITETURA:

PROPRIETÁRIO:

Carla Marcon Pinheiro Machado

Arquiteta e Urbanista - CREVISC 054153-1

Tribunal Regional Eleitoral de Santa Catarina

CNPJ: 05.858.851/0001-93

DESENHO:	REGIS PORTELA	ESCALA:	INDICADA
DATA:	17.02.11	REVISÃO:	04
		ARQUIVO:	ITAPEMA\LAYOUT

PRANCHA:

01 / 01