




Vista Superior

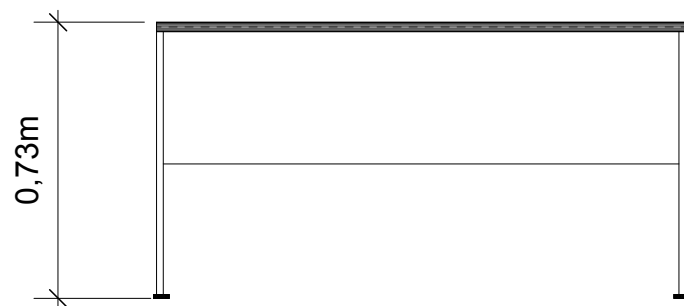

Vista Frontal

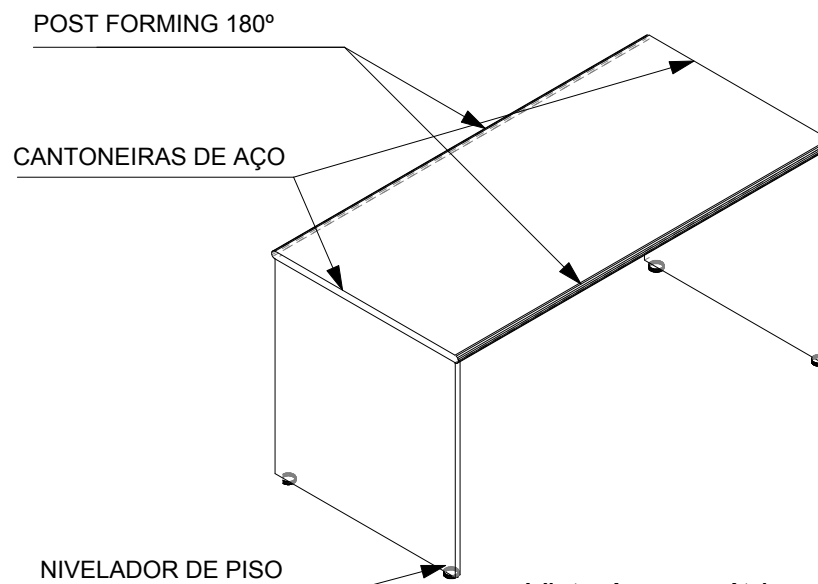

Vista Axonométrica

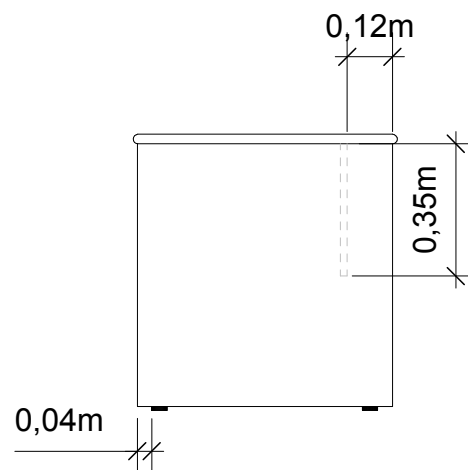

Vista Lateral

Tribunal Regional Eleitoral de Santa Catarina



Local: RUA ESTEVES JR., 68 / FLORIANÓPOLIS - SC

Projeto: **MS3**

Plantas e Perspectiva

Responsável Técnico:

Carla Marcon Pinheiro Machado
Arquiteta e Urbanista - CAU A371717-9
Assistente da Seção de Engenharia e Arquitetura - SEA

Solicitante:

Gladson Hoffmann da Silva
Chefe da Seção de Equipamentos e Móveis - SAEM

Data:

Fevereiro/2013

Escala:

1:20

Proprietário:

Tribunal Regional Eleitoral de SC
CNPJ 05.858.851/0001-93

Prancha:

01/16

Arquivo:

G:\grupos\saem\SEÇÃO\SEA_Eng e Arquitetura\Projetos SEA\Mobiliário\RP 2013