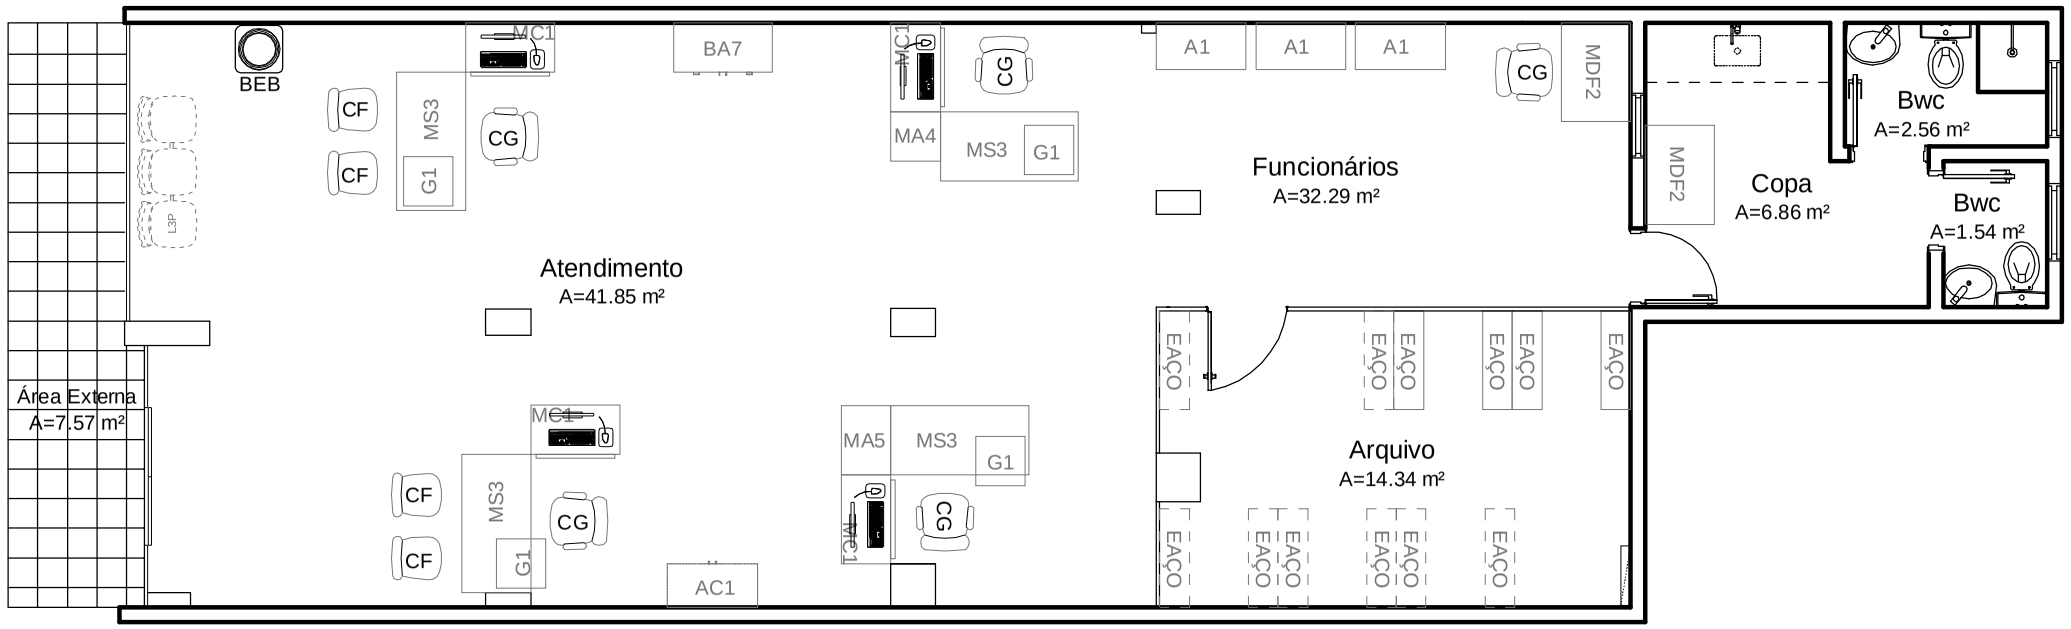

1 LAY OUT

ESCALA 1:75

Tribunal Regional Eleitoral de Santa Catarina

LOCAL:
CARTÓRIO ELEITORAL DE MAFRA 22ª ZONA ELEITORAL
AV. CEL. JOSÉ SEVERIANO MAIA, Nº863 CENTRO - MAFRA/SC

CONTEÚDO:
LAY OUT

RESPONSÁVEL TÉCNICO:
Palmyra F. R. Repette
Engenheira Civil - CREA/SC 085995-2

SEÇÃO DE ENGENHARIA E ARQUITETURA:
Carla Marcon Pinheiro Machado
Arquiteta e Urbanista - CREA/SC 054153-1

PROPRIETÁRIO:
Tribunal Regional Eleitoral de Santa Catarina
CNPJ: 05.858.851/0001-93

DESENHO: Régis Portela
Técnico em Edificações - CREA/SC 105358-4

ESCALA: INDICADA

DATA: 17.03.2011

REVISÃO: 00

ARQUIVO: [MAFRA] LAY OUT

PRANCHA: **01**/01