



1 Vista Frontal

S/ESCALA

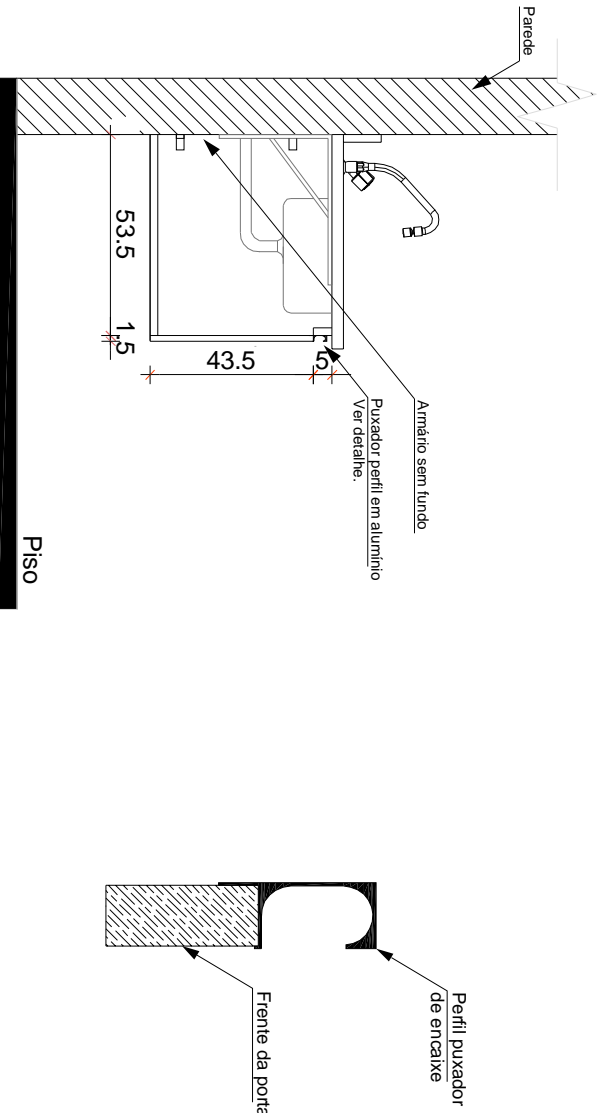


3 Corte lateral

S/ESCALA

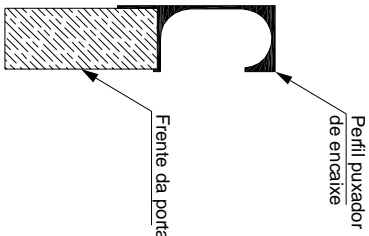

4 Detalhe

S/ESCALA

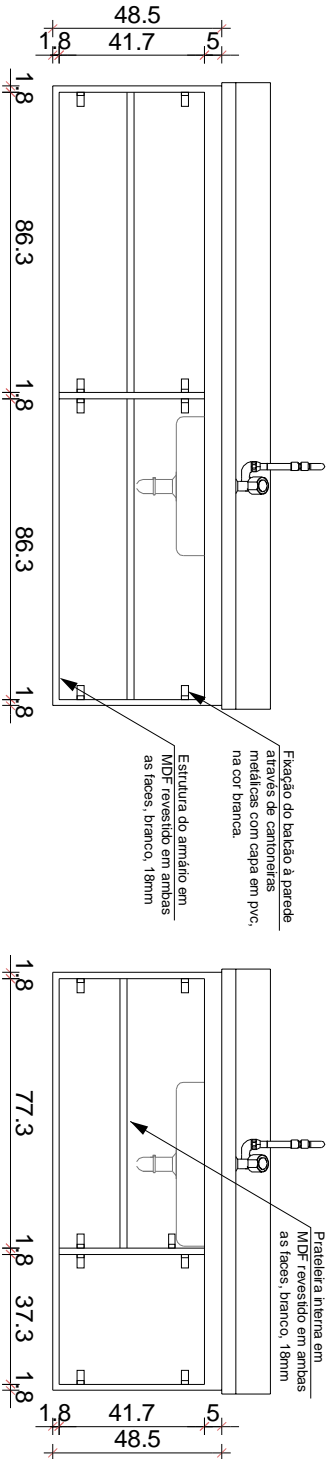

Piso

2 Vista Interna

S/ESCALA

OBSERVAÇÕES

1. Todas as medidas estão em centímetros.
2. A empresa contratada para execução deste projeto deverá conferir "in loco" todas as dimensões.
3. Demais especificações de materiais e serviços devem ser obtidas no Projeto Básico.

Tribunal Regional Eleitoral de Santa Catarina

LOCAL:	CARTÓRIOS ELEITORAIS DA 26ª e 102ª ZONAS ELEITORAIS
PROJETO EXECUTIVO:	RUA JÚLIO ROUSSENFILHO, 265, RIO DO SUL / SC
BALCÃO PARA PIA	

DESENHO:	SEÇÃO DE ENGENHARIA E ARQUITETURA:	PROPRIETÁRIO:
Pierina Schmitt Pomarico	Palmyra F.R. Repette	Tribunal Regional Eleitoral de Santa Catarina
ASSISTENTE DA SEÇÃO DE ENGENHARIA E ARQUITETURA	Engenheira Civil - CRENSC 085.995-2	CNPJ: 05.858.851/0001-93
DATA: 09.05.13	REVISÃO: 00	ESCALA: INDICADA
27.05.13	01	ARQUIVO: [TRES-CARIO DO SUL] Balcão para pia
FRANCHA:		01/01