



1 Vista Frontal

S/ESCALA

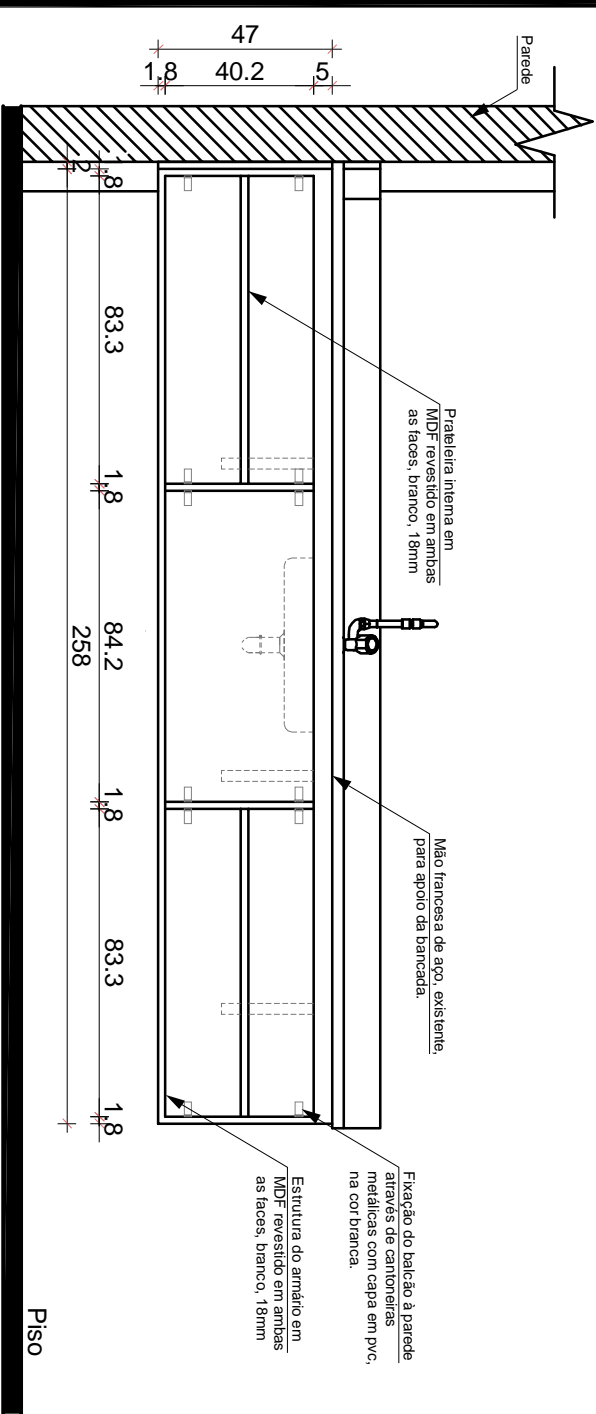


2 Vista Interna

S/ESCALA

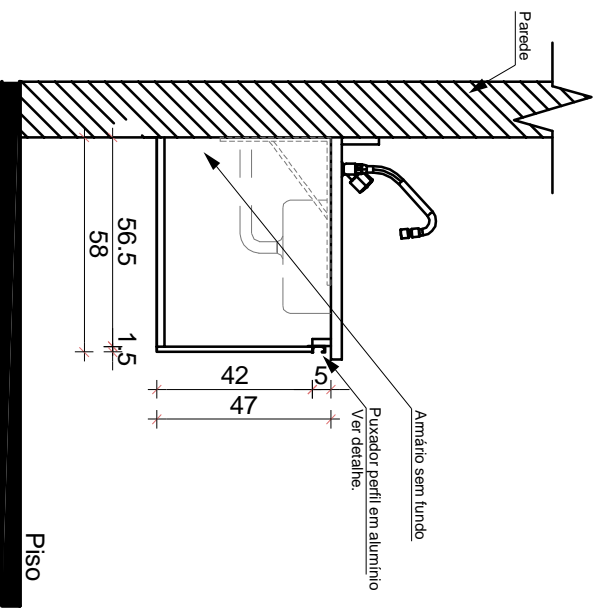

3 Corte lateral

S/ESCALA

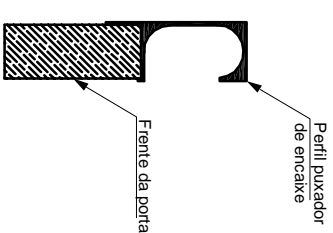

4 Detalhe

S/ESCALA

OBSERVAÇÕES

1. Todas as medidas estão em centímetros.
2. A empresa contratada para execução deste projeto deverá conferir "in loco" todas as dimensões.
3. Demais especificações de materiais e serviços devem ser obtidas no Projeto Básico.

Tribunal Regional Eleitoral de Santa Catarina

LOCAL:	CARTÓRIO ELEITORAL DA 62ª ZONA ELEITORAL
PROJETO EXECUTIVO:	IMARUI / SC
PROJETO EXECUTIVO:	BALCÃO PARA PIA



DESENHO:	SEÇÃO DE ENGENHARIA E ARQUITETURA:	PROPRIETÁRIO:
Pierina Schmitt Pomarico	Palmyra F.R. Repette	Tribunal Regional Eleitoral de Santa Catarina
ASSISTENTE DA SEÇÃO DE ENGENHARIA E ARQUITETURA	Engenheira Civil - CREA/SC 085.995-2	CNPJ: 05.858.951/0001-93
DATA: 09.05.13	REVISÃO: 00	PRANCHA: 01/01
ESCALA: INDICADA	ARQUIVO: IMARUI BALCÃO PARA PIA	