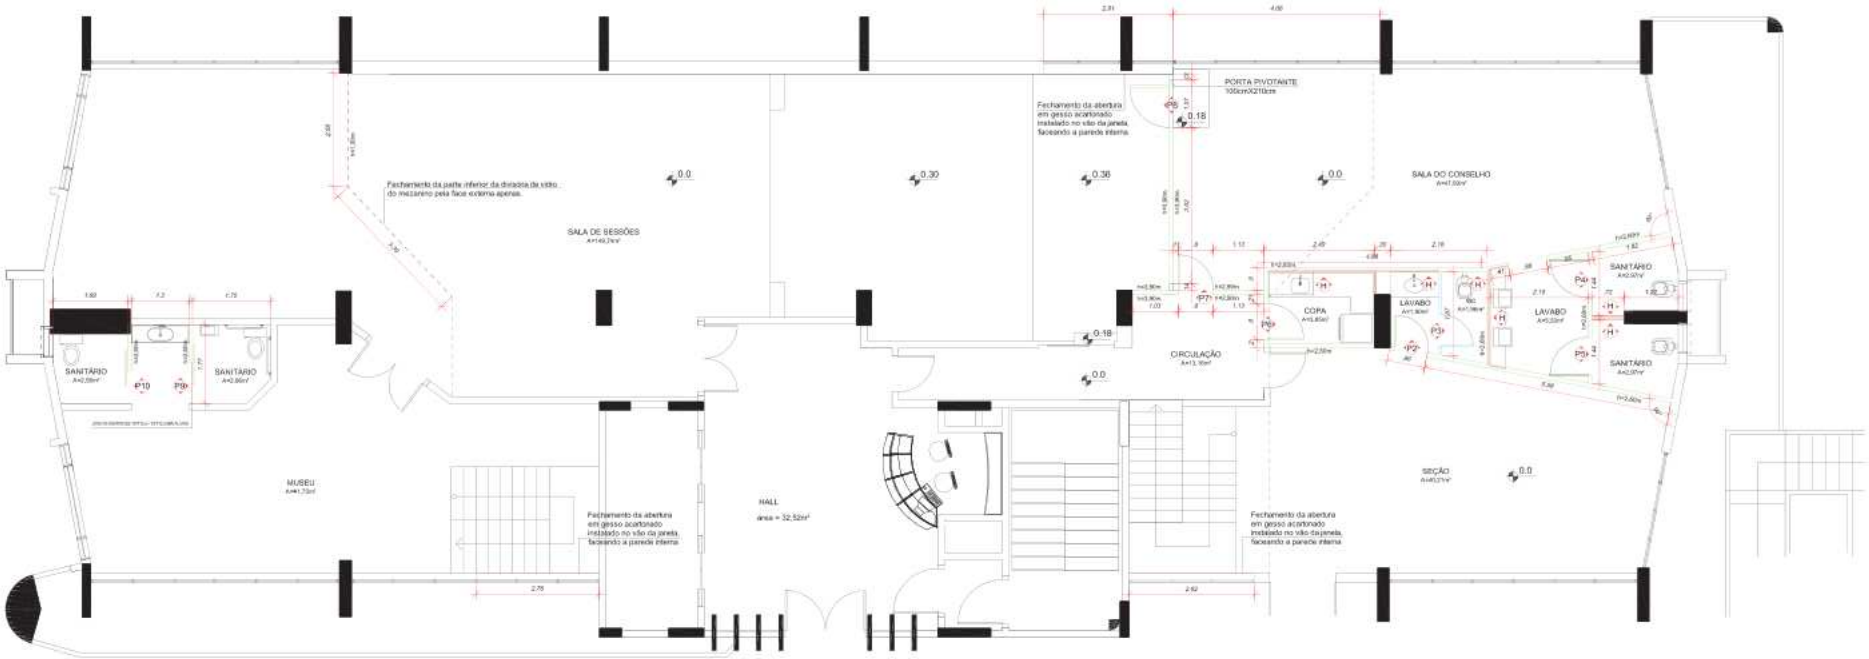

1 DIVISÓRIAS DO TÉRREO
SEM ESCALA

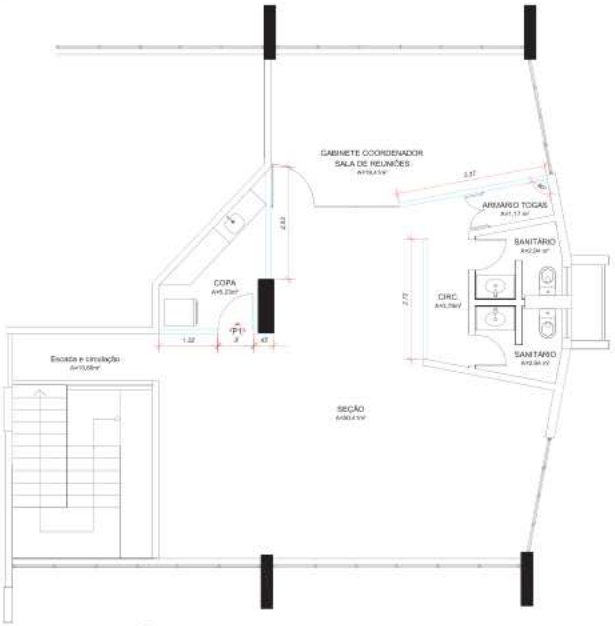

2 DIVISÓRIAS DO MEZANINO
SEM ESCALA

LEGENDA

- Divisória de Gesso Acartonado (X95/70/600/MS/ES/1ST12,5+1ST12,5/BR1LV50)
- Divisória de Gesso Acartonado (X73/48/600/MS/ES/1ST12,5+1ST12,5/BR1LV50)
- Divisória de Gesso Acartonado (X60,5/48/600/MS/ES/1ST12,5/BR)
- Reforço de madeira

- Porta (ver tabela de especificações Prancha 2/2)
- Parede hidráulica

Tribunal Regional Eleitoral de Santa Catarina

PROJETO: PLANTA BAIXA - DIVISÓRIAS GESSO ACARTONADO
ED. SEDE - TÉRREO E MEZANINO

OBRA: TRIBUNAL REGIONAL ELEITORAL - PRÉDIO SEDE

ENDEREÇO: RUA ESTEVES JÚNIOR, 68 - CENTRO. FLORIANÓPOLIS/SC

SEÇÃO DE ENGENHARIA E ARQUITETURA:	SEÇÃO DE ENGENHARIA E ARQUITETURA:	PROPRIETÁRIO:	
Pierina Schmitt Pomarico Técnica Judiciária	Palmyra F. Reis Repette Eng. Civil - CREA/SC 085.995-2	Tribunal Regional Eleitoral de Santa Catarina CNPJ: 05.858.851/0001-93	
DESENHO: Pierina Schmitt Pomarico	DATA: OUTUBRO/2014	ESCALA: INDICADA	PRANCHA: 01 /02
ARQUIVO: [SEDE] TÉRREO	REVISÃO: 00	FOLHA: A3	

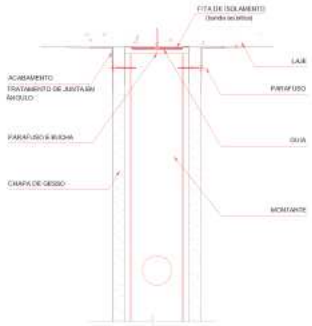

1 DETALHE 1 - ENCONTRO PAREDE/LAJE
SEM ESCALA

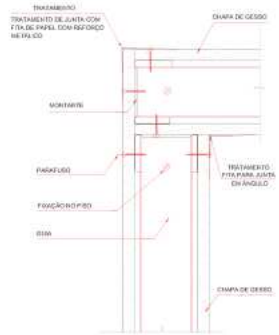

3 DETALHE 3 - ENCONTRO PAREDES A 90° E TRATAMENTO DE JUNTA
SEM ESCALA

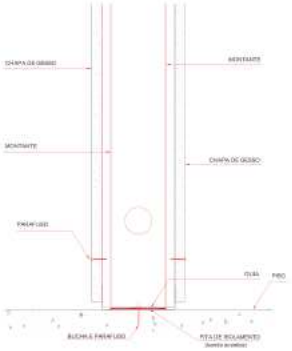

2 DETALHE 2 - ENCONTRO PAREDE/PISO
SEM ESCALA

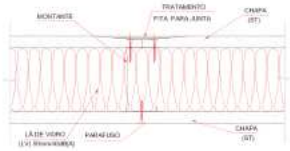

4 DETALHE 4 - APLICAÇÃO DA LÃ DE VIDRO E TRATAMENTO DE JUNTA
SEM ESCALA

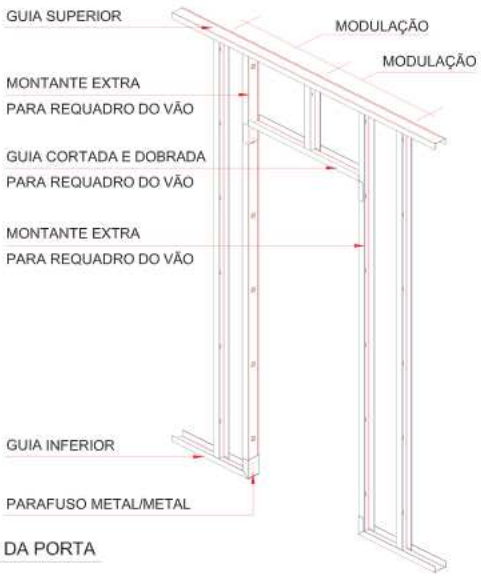

5 DETALHE 5 - ESTRUTURA DA PORTA
SEM ESCALA

QUANTITATIVO

Divisória de Gesso Acartonado	QTD	UN
(X95/70/600/MS/ES/1ST12,5+1ST12,5/BR1LV50)	104,86	m²
(X73/48/600/MS/ES/1ST12,5+1ST12,5/BR1LV50)	35,01	m²
(X60,5/48/600/MS/ES/1ST12,5/BR)	18,36	m²

QUADRO DE ESQUADRIAS

COD	TIPO	ESPESSURA DA PAREDE	LARGURA	ALTURA	MATERIAL	QTD
P1	Porta de Abrir	7,3cm	0.80	2.10	Madeira	1
P2	Porta de Abrir	9,5cm	0.80	2.10	Madeira	1
P3	Porta de Abrir	7,3cm	0.70	2.10	Madeira	1
P4	Porta de Abrir	9,5cm	0.85	2.10	Madeira	1
P5	Porta de Abrir	9,5cm	0.85	2.10	Madeira	1
P6	Porta de Abrir	9,5cm	0.80	2.10	Madeira	1
P7	Porta de Abrir	9,5cm	0.80	2.10	Madeira	1
P8	Porta Pivotante	9,5cm	1.00	2.10	Madeira	1
P9	Porta de Correr	9,5cm	0.95	2.10	Madeira Laminada Imbuia	1
P10	Porta de Correr	9,5cm	0.80	2.10	Madeira Laminada Imbuia	1

OBSERVAÇÕES

1. Todas as medidas estão em metros.
2. Os níveis indicados referem-se ao piso acabado.
3. A empresa contratada para execução deste projeto deverá conferir *"in loco"* todas as dimensões.
4. Demais especificações de materiais e serviços devem ser obtidas no Projeto Básico anexo ao Edital.

Tribunal Regional Eleitoral de Santa Catarina

PROJETO: DETALHES E QUANTITATIVO - GESSO ACARTONADO
ED. SEDE - TÉRREO E MEZANINO

OBRA: TRIBUNAL REGIONAL ELEITORAL - PRÉDIO SEDE

ENDEREÇO: RUA ESTEVES JÚNIOR, 68 - CENTRO. FLORIANÓPOLIS/SC

SEÇÃO DE ENGENHARIA E ARQUITETURA:	SEÇÃO DE ENGENHARIA E ARQUITETURA:	PROPRIETÁRIO:
Pierina Schmitt Pomarico Técnica Judiciária	Palmyra F. Reis Repette Eng. Civil - CREA/SC 085.995-2	Tribunal Regional Eleitoral de Santa Catarina CNPJ: 05.858.851/0001-93

DESENHO:	DATA:	ESCALA:	PRANCHA:
Luna Silveira	OUTUBRO/2014	INDICADA	02 /02
ARQUIVO: [SEDE] TÉRREO	REVISÃO: 00	FOLHA: A3	