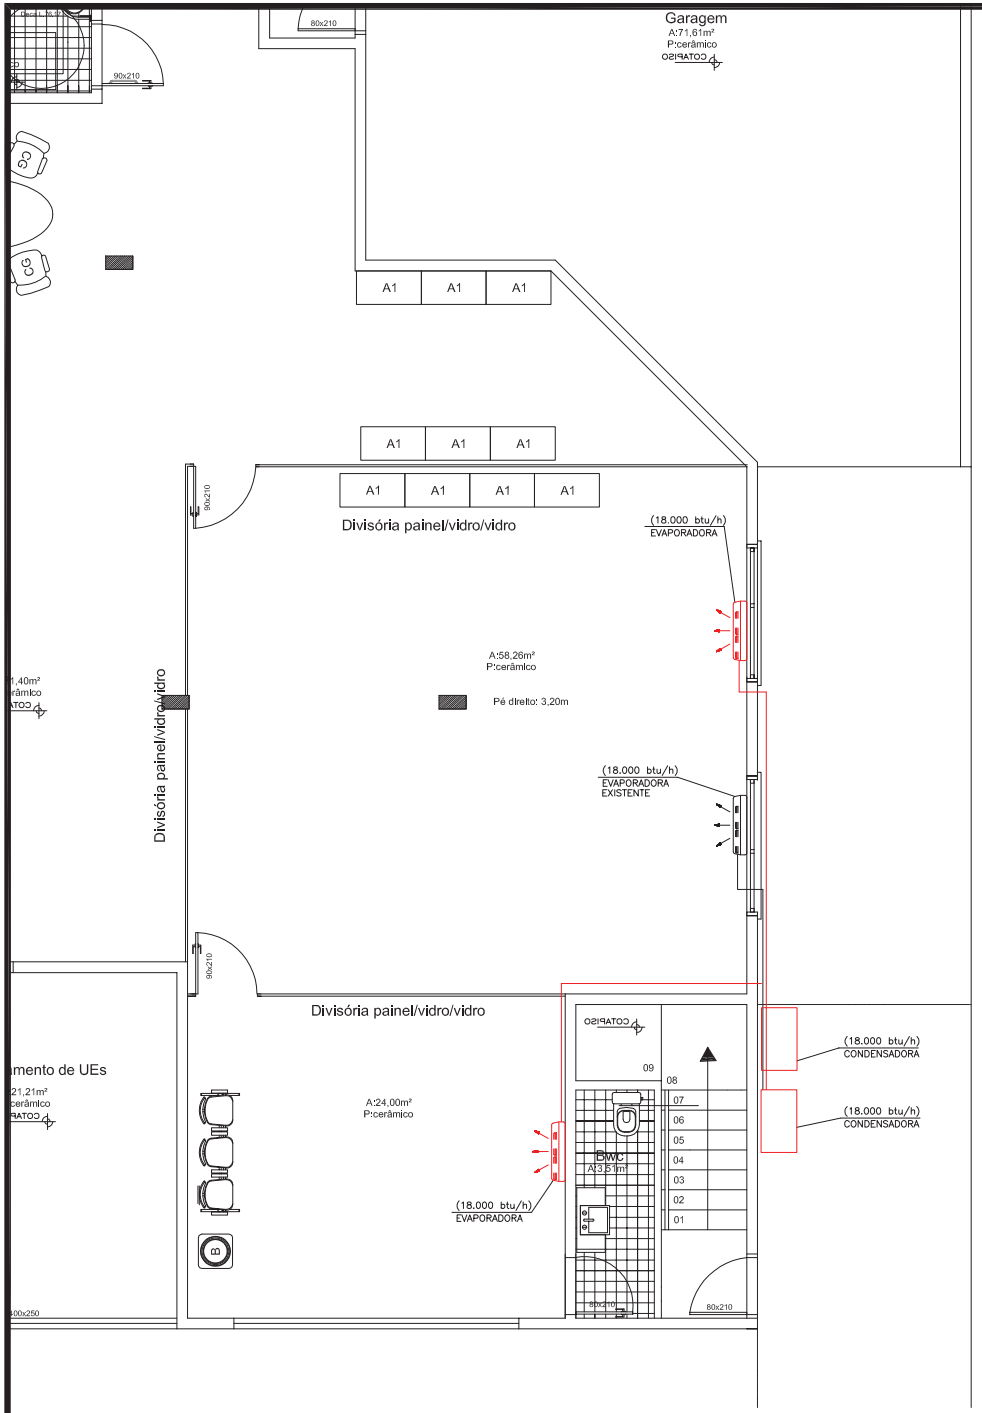

1 LAYOUT/ AR CONDICIONADO

ESCALA 1/75

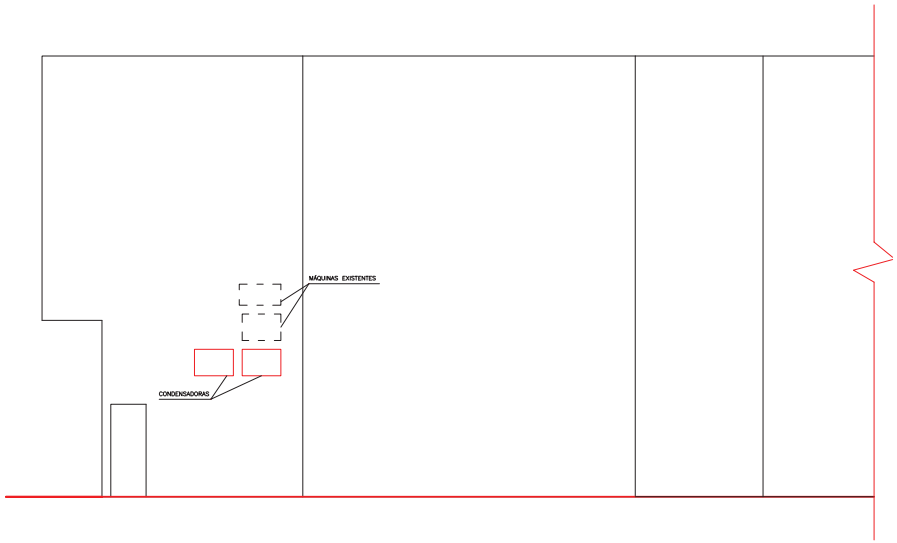

2 FACHADA LATERAL

SEM ESCALA

OBS.: AS CONDENSADORAS DEVERÃO SER INSTALADAS ABAIXO E O MAIS PRÓXIMO POSSÍVEL DAS MÁQUINAS EXISTENTES NA FACHADA.

Tribunal Regional Eleitoral de Santa Catarina

LOCAL:
CARTÓRIO ELEITORAL DA 46ª ZONA ELEITORAL
RUA PADRE EDUARDO N.600, BAIRRO PADRE EDUARDO - TAIÓ/SC

PROJETO EXECUTIVO:
PROJETO DE CLIMATIZAÇÃO
PLANTA BAIXA

CHEFE SEÇÃO DE ENGENHARIA E ARQUITETURA:
Pierina Schmitt Pomarico
Seção de Engenharia e Arquitetura

PROPRIETÁRIO:
Tribunal Regional Eleitoral de Santa Catarina
CNPJ: 05.858.851/0001-93

DESENHO: Carla Marcon Pinheiro Machado
ESCALA: INDICADA
DATA: 29.06.2016
REVISÃO: 00
ARQUIVO: [TAIO] CLIMATIZAÇÃO

PRANCHA: 01/01