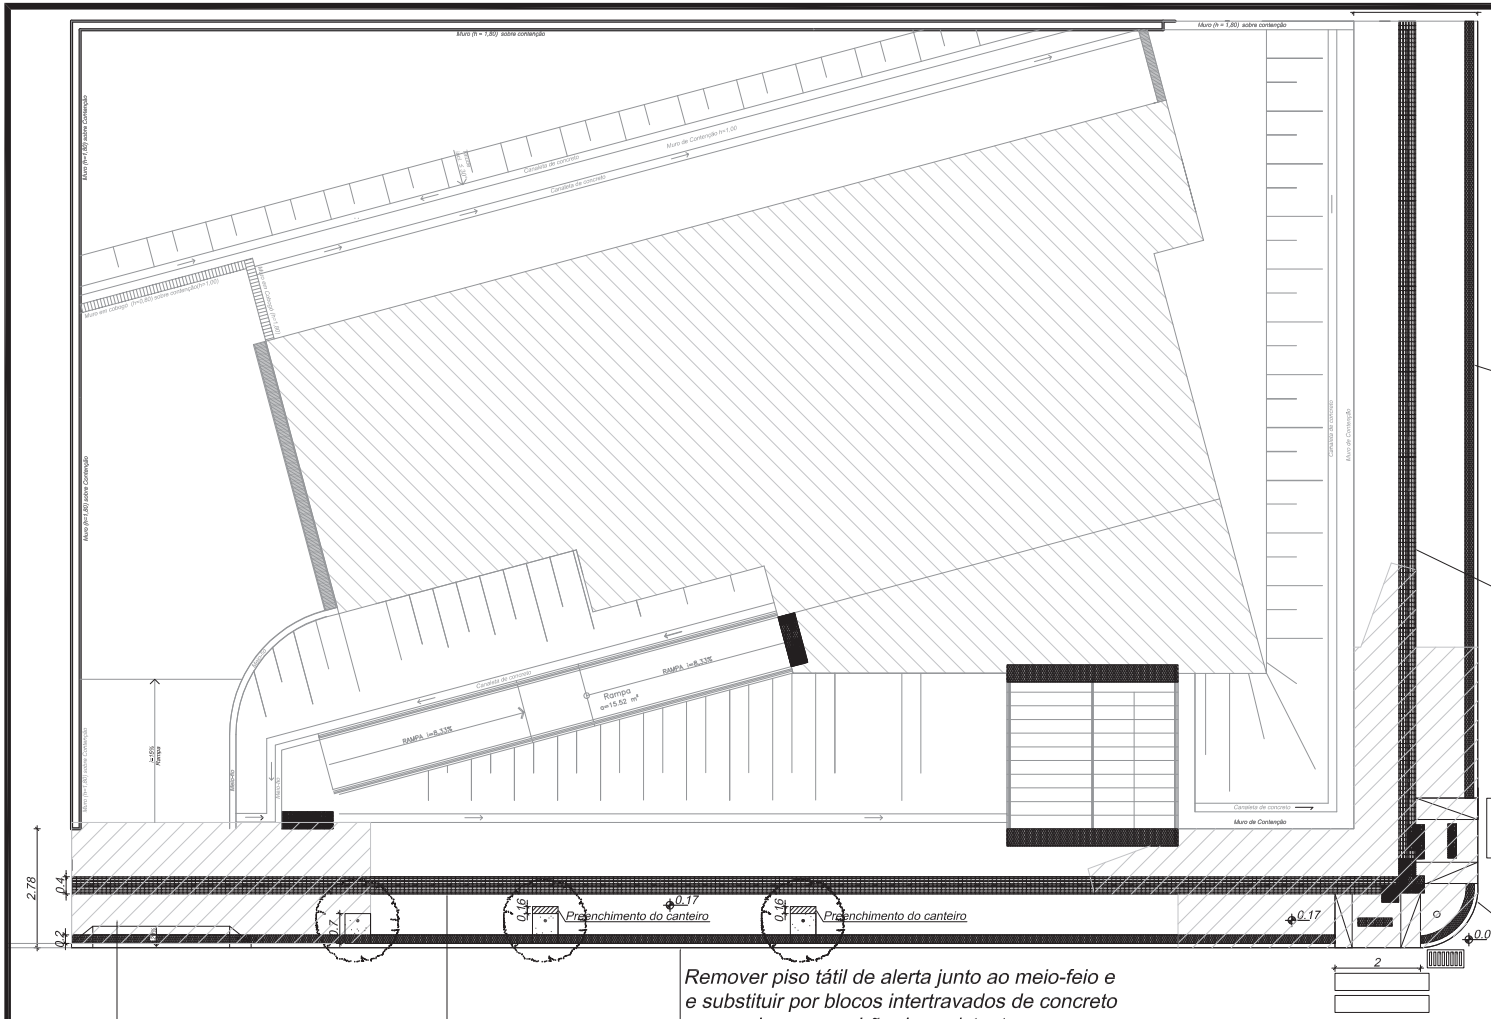

Remover piso tátil de alerta junto ao meio-fio e substituir por blocos intertravados de concreto na cor cinza no padrão dos existentes.

Remover pisos táteis de 10cmx20cm para substituição por modelo que atenda aos padrões do município de Pinhalzinho e da NBR 16537/2016

Remover pavimentação da calçada neste trecho para corrigir a inclinação da base, reduzindo sua altura junto ao limite do terreno.
A inclinação transversal final deverá ser de, no máximo, 3% e a altura do meio-feio igual a 15cm, exceto no trecho rebaixado para acesso de veículos

Remover piso tátil de alerta junto ao meio-fio e substituir por blocos intertravados de concreto na cor cinza no padrão dos existentes.

Remover pisos táteis de 10cmx20cm para substituição por modelo que atenda aos padrões do município de Pinhalzinho e da NBR 16537/2016

Remover pavimentação da calçada neste trecho para criar os canteiros e rampas da esquina e desviar o piso tátil, conforme padrão da Cartilha do Município de Pinhalzinho. A inclinação transversal final deverá ser de, no máximo, 3% e a altura do meio-feio na esquina igual a 12cm, exceto nos trechos rebaixados as rampas de acesso de cadeirante.

1 SITUAÇÃO ATUAL DA CALÇADA
SEM ESCALA

Tribunal Regional Eleitoral de Santa Catarina

LOCAL:
CARTÓRIO DA 66ª ZONA ELEITORAL - PINHALZINHO
AVENIDA CAPITÃO ANÍSIO, S/Nº - PINHALZINHO/SC

PROJETO EXECUTIVO:
ACESSIBILIDADE DA CALÇADA

RESPONSÁVEL TÉCNICA:	SEÇÃO DE ENGENHARIA E ARQUITETURA:	PROPRIETÁRIO:
Pierina Schmitt Pomarico Arquiteta e Urbanista - CAU A48911-5	Pierina Schmitt Pomarico Arquiteta e Urbanista - CAU A48911-5	Tribunal Regional Eleitoral de Santa Catarina CNPJ: 05.858.851/0001-93

DESENHO:	ESCALA:	PRANCHA:
Giórgia Bortin	SEM ESCALA	01/02

DATA:	REVISÃO:	ARQUIVO:
09.03.2017	00	[PINHALZINHO] ACESSIBILIDADE

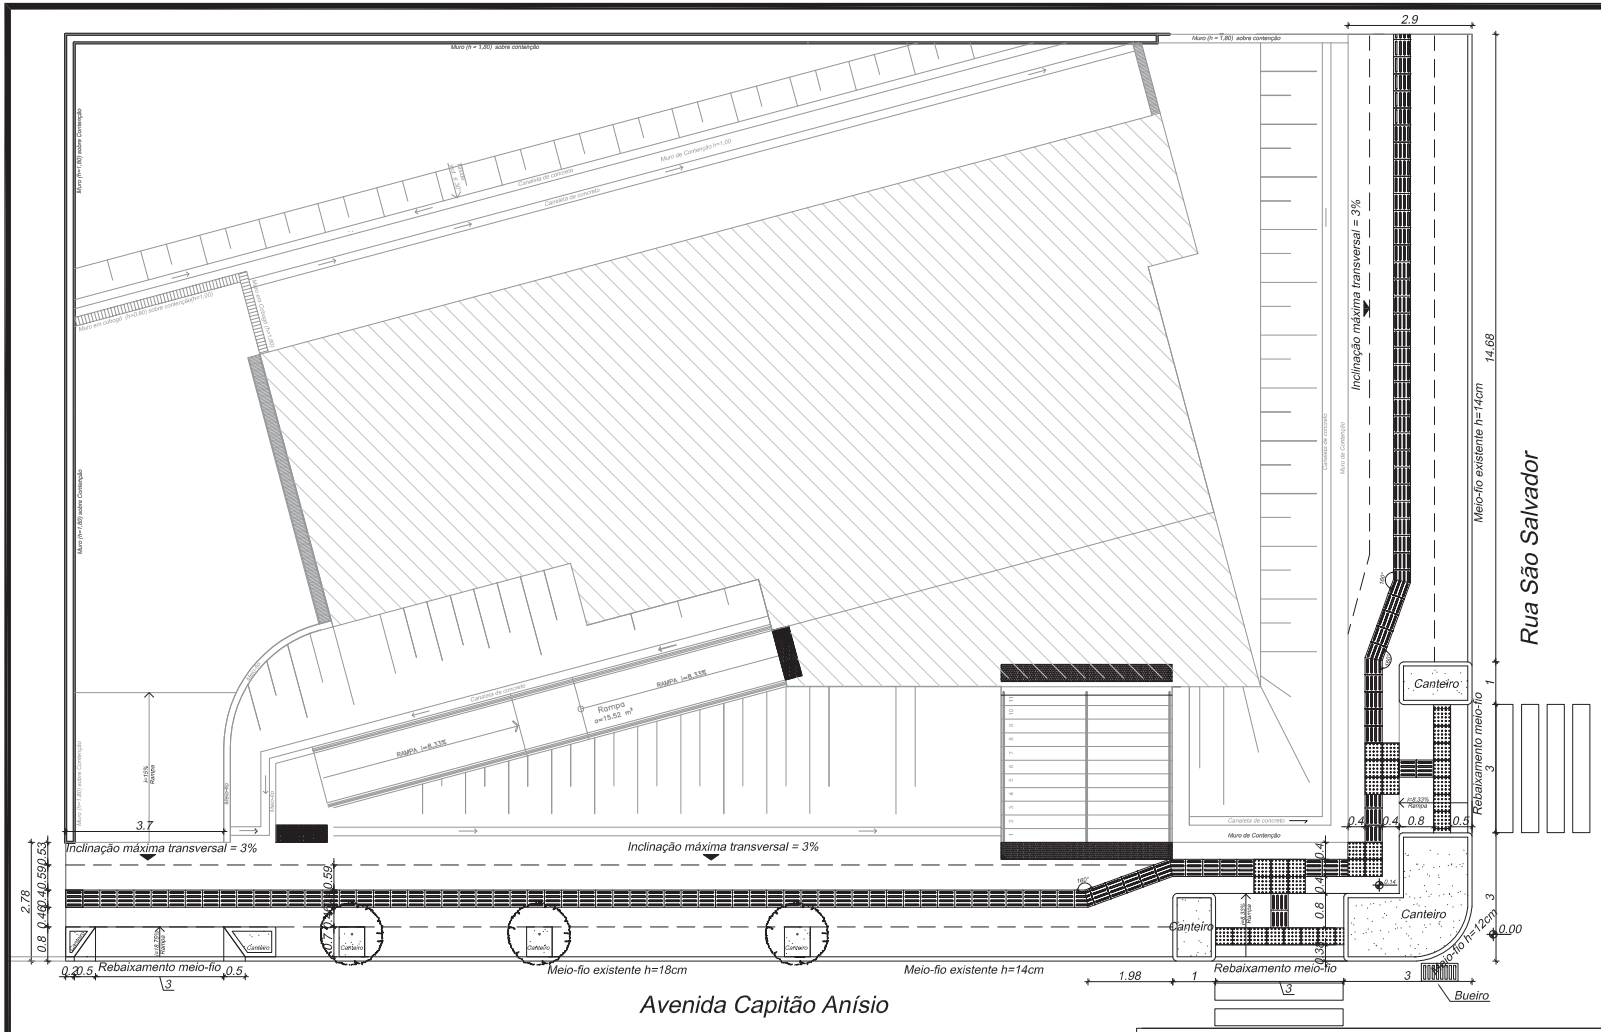

1 CALÇADA ADEQUADA

SEM ESCALA

Tribunal Regional Eleitoral de Santa Catarina

LOCAL:
CARTÓRIO DA 66ª ZONA ELEITORAL - PINHALZINHO
AVENIDA CAPITÃO ANÍSIO, S/Nº - PINHALZINHO/SC

PROJETO EXECUTIVO:
ACESSIBILIDADE DA CALÇADA

RESPONSÁVEL TÉCNICA:	SEÇÃO DE ENGENHARIA E ARQUITETURA:	PROPRIETÁRIO:
Pierina Schmitt Pomarico Arquiteta e Urbanista - CAU A48911-5	Pierina Schmitt Pomarico Arquiteta e Urbanista - CAU A48911-5	Tribunal Regional Eleitoral de Santa Catarina CNPJ: 05.858.851/0001-93

DESENHO:	ESCALA:	PRANCHA:
Giórgia Bortin	SEM ESCALA	**02**/02
DATA: 14.06.2017	REVISÃO: 00	ARQUIVO: [PINHALZINHO] ACESSIBILIDADE