
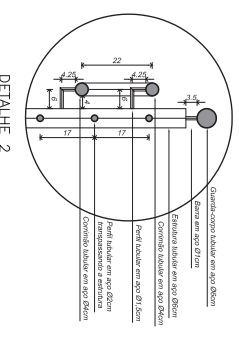
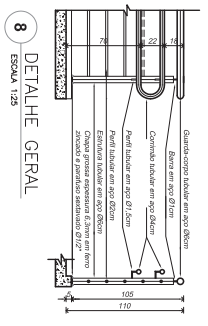
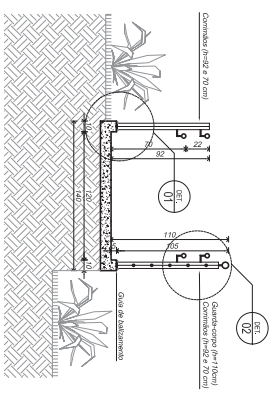
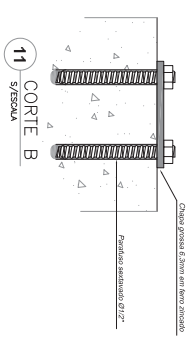
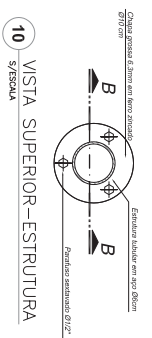
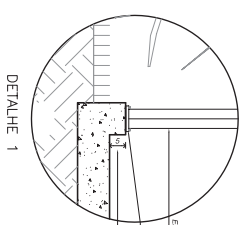
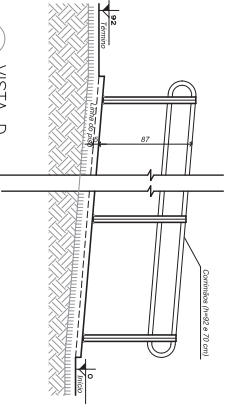
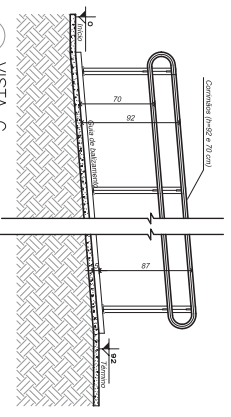
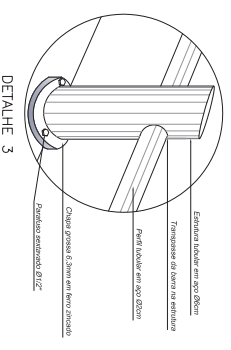
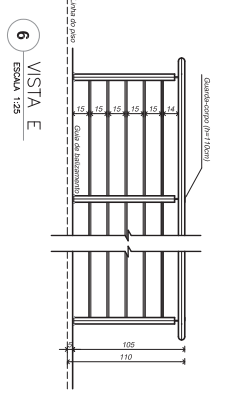
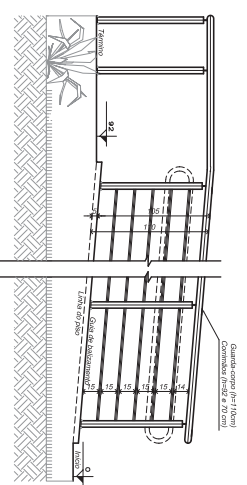
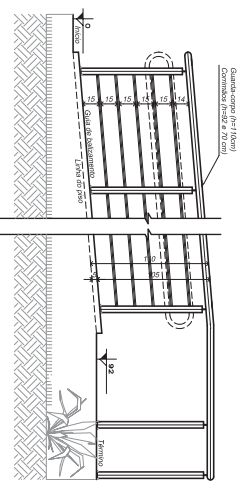
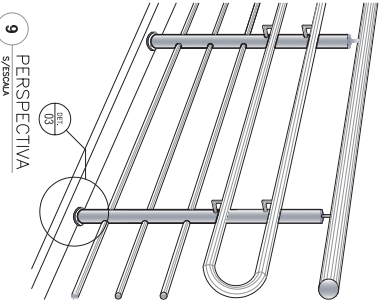


ATENÇÃO: AS ESPECIFICAÇÕES DOS MATERIAIS SERÃO ENCONTRADAS NO MANUAL DESCRITIVO DE OBRAS.

Tribunal Regional Eleitoral de Santa Catarina		CARTÓRIO DA 32ª ZONA ELEITORAL - TIUBO	
RESPONSÁVEL TÉCNICO:	Kathia Lopez Pereira Arquiteta responsável pelo projeto Arquiteta Responsável pelo Projeto	ESCALA:	INDICADA

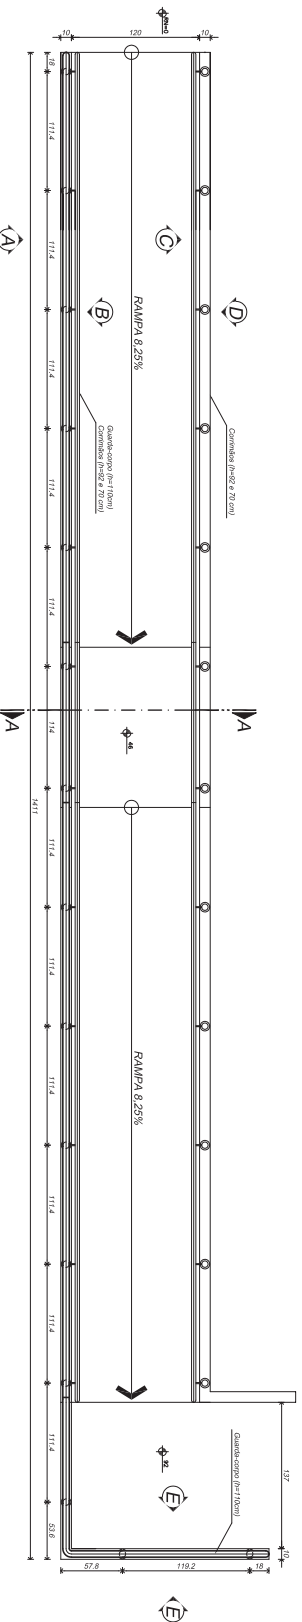

ATENÇÃO: AS ESPECIFICAÇÕES DOS MATERIAIS SERÃO ENCONTRADAS NO MANUAL DESCRITIVO DO CADERNO.	
Tribunal Regional Eleitoral de Santa Catarina	
PROJETO DE SERRALHERIA	
RESPONSÁVEL TÉCNICO: Kátia Lages Pereira Arquiteta Responsável pelo Projeto Rodrigo Polissart Arquiteto Responsável pelo Projeto	ESCALA: 1/50 DATA: 06/08/2015
RESPONSÁVEL EXECUTIVO: Filipe Schmidt Peronetto Técnico de Arquitetura	ESCALA: 1/50 DATA: 06/08/2015
RESPONSÁVEL FISCAL: Tribunal Regional Eleitoral de Santa Catarina Departamento de Engenharia	ESCALA: 1/50 DATA: 06/08/2015
ARQ 02/02	