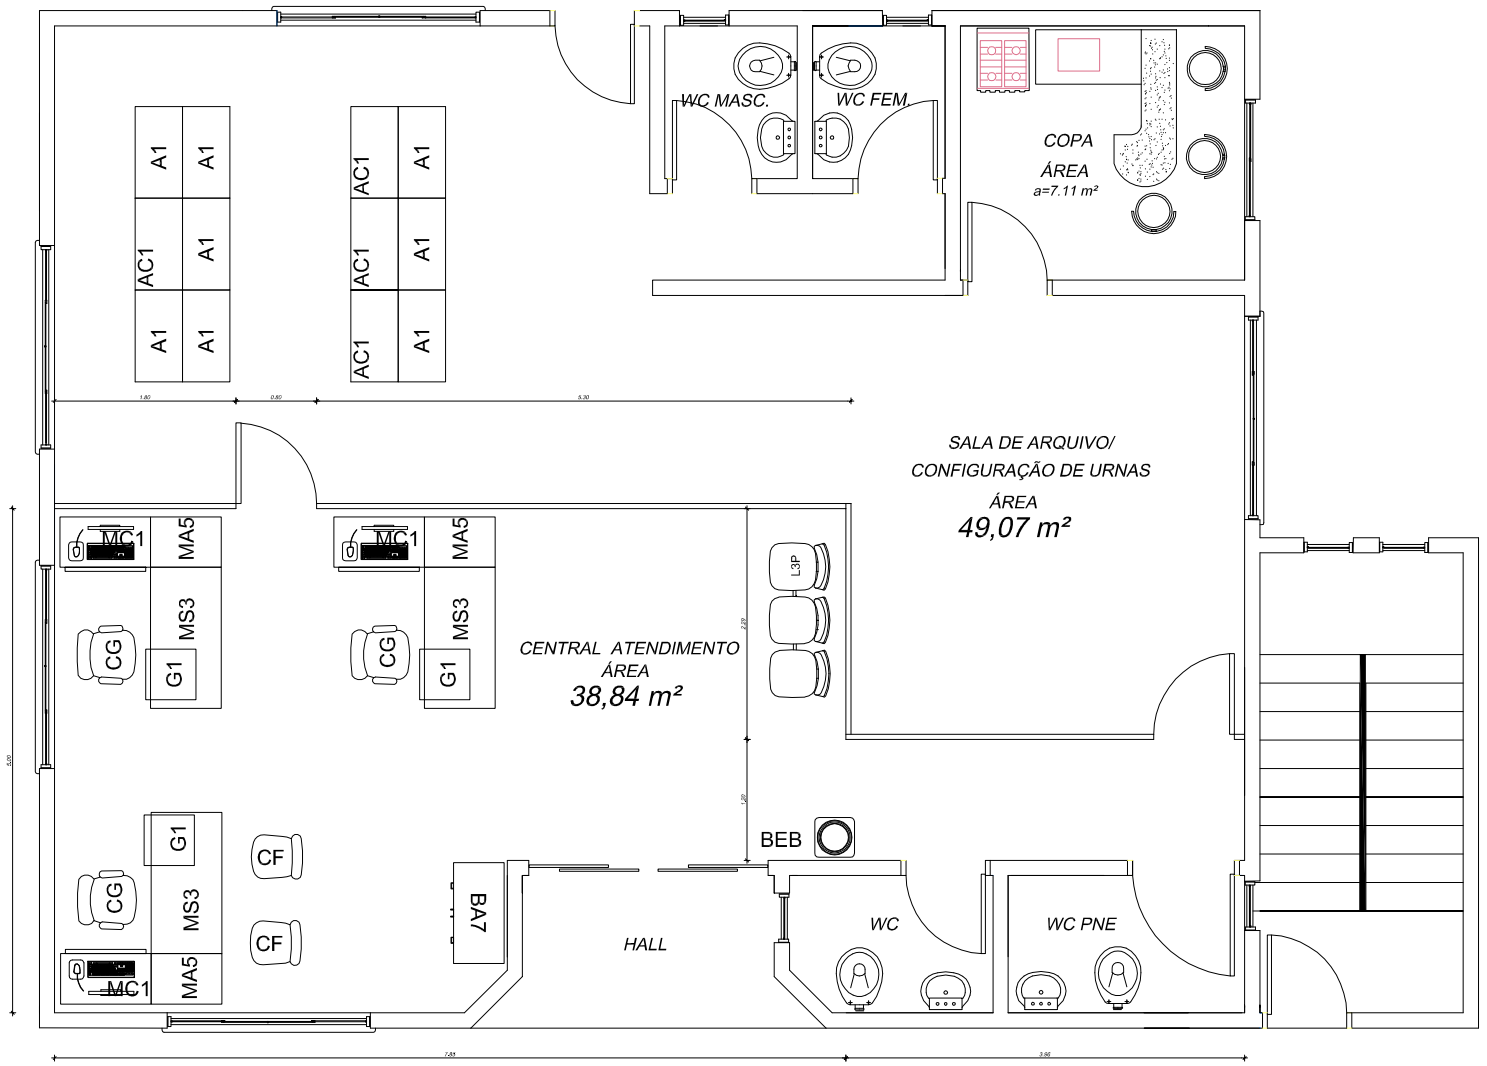

1 LAYOUT

ESCALA 1:75

Tribunal Regional Eleitoral de Santa Catarina

LOCAL:

CARTÓRIO ELEITORAL DE TROMBUDO CENTRAL - 57° ZONA ELEITORAL

RUA GETÚLIO VARGAS, 411 - CIDADE ALTA - TROMBUDO CENTRAL/SC

PROJETO:

LAYOUT

RESPONSÁVEIS TÉCNICOS:	SEÇÃO DE ENGENHARIA E ARQUITETURA:	PROPRIETÁRIO:
Rodrigo Pelissari Arquiteto e Urbanista - CREA/SC 086850-7	Carla Marcon Pinheiro Machado Arquiteta e Urbanista - CREA/SC 054153-1	Tribunal Regional Eleitoral de Santa Catarina CNPJ: 05.858.851/0001-93

DESENHO:	ESCALA:	PRANCHA:
Karina Lopez Pereira	INDICADA	**01**/01
DATA: 25.02.10 — REVISÃO: 01	ARQUIVO:	