


ÁREA TOTAL: 608,90m²

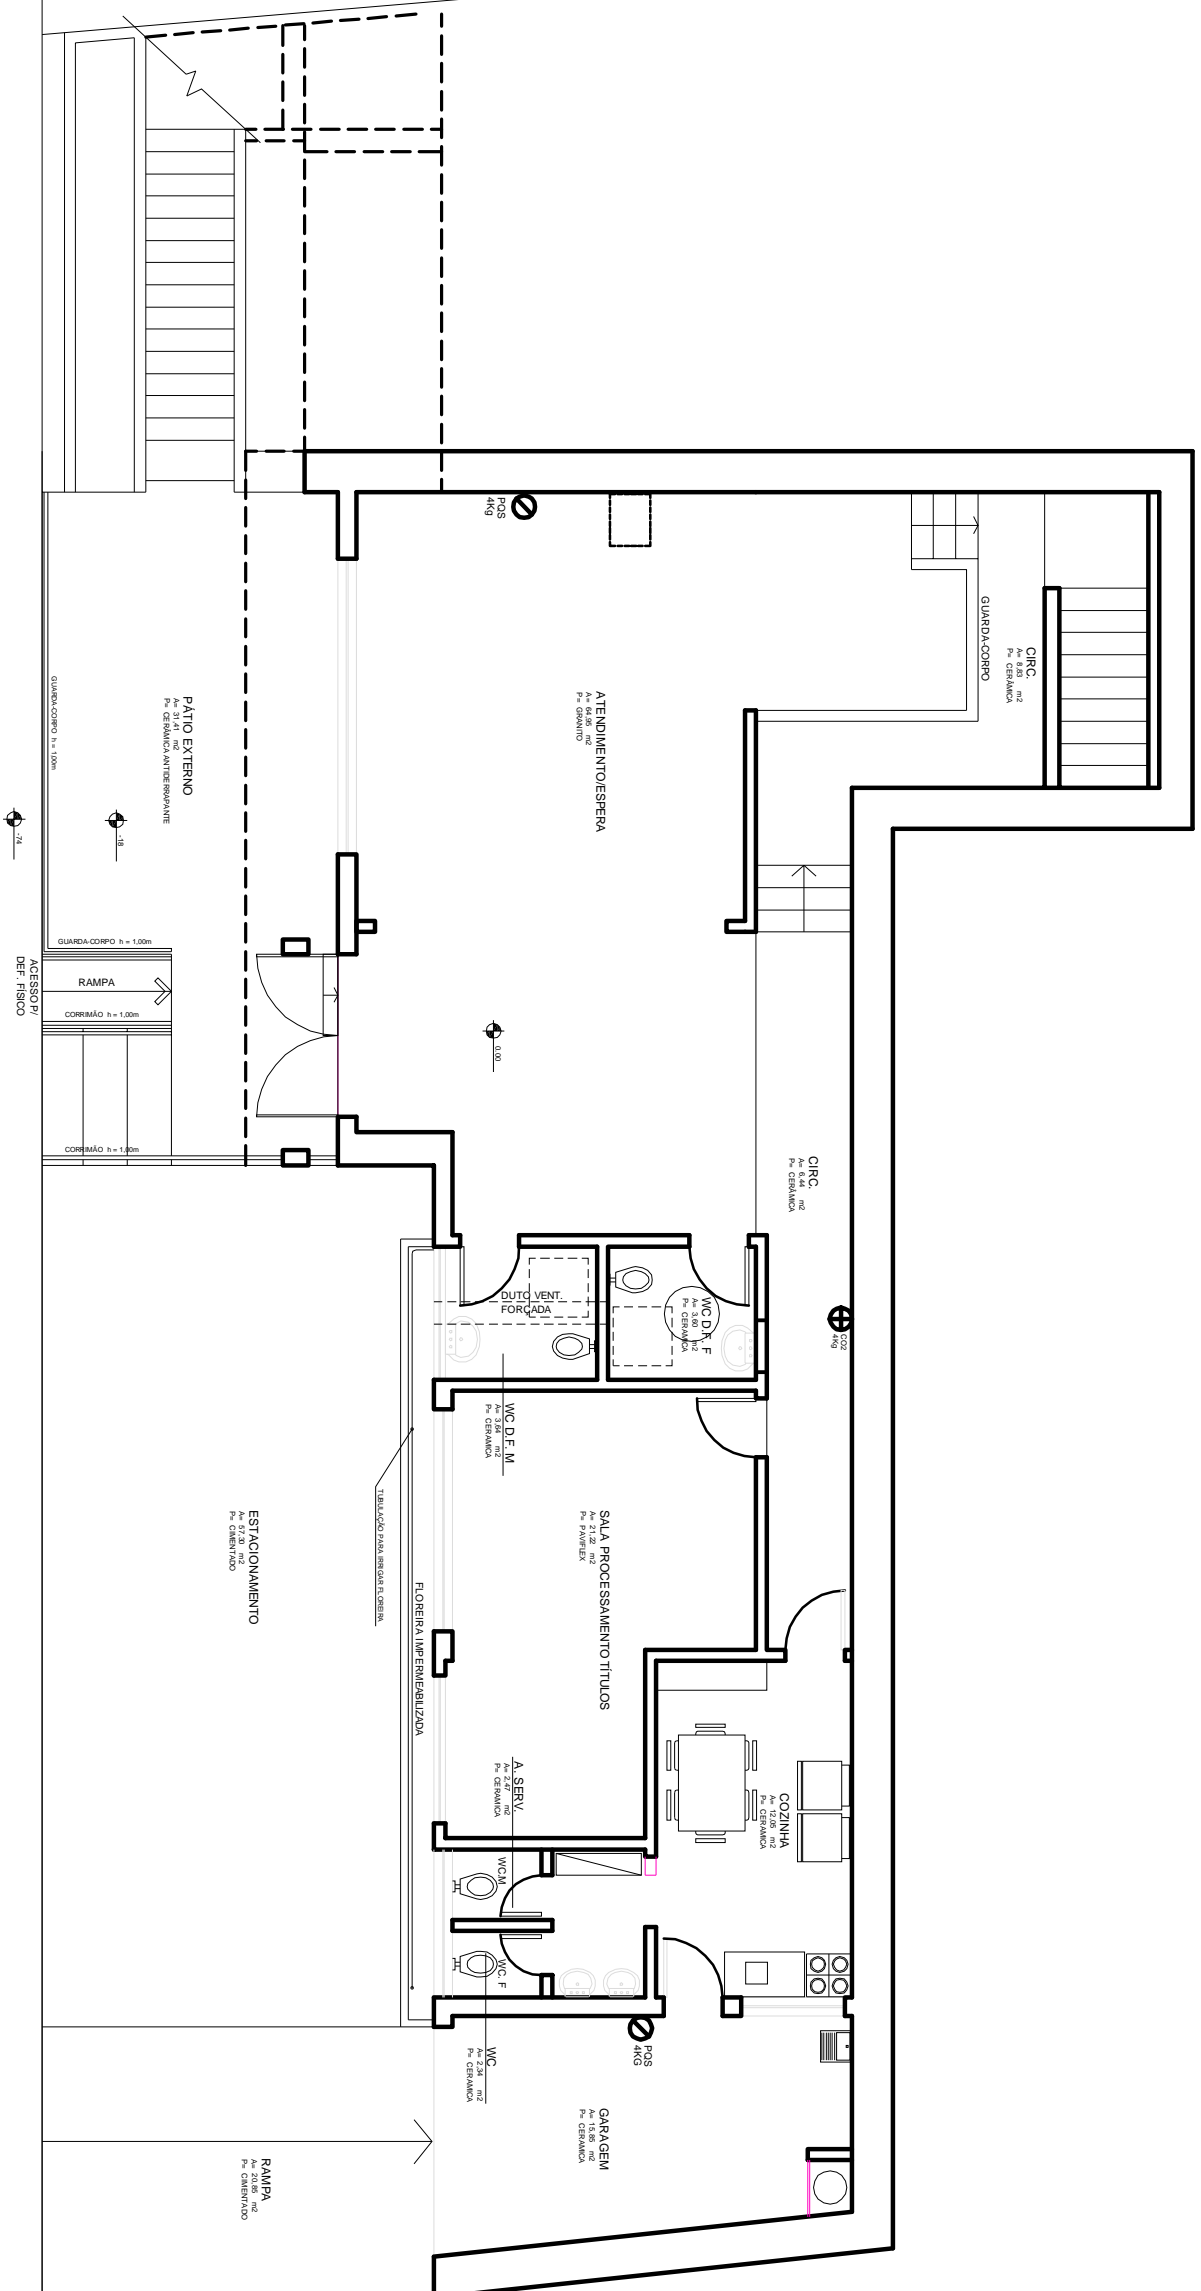

PASSEIO

RUA ESTEVES JÚNIOR

PAVTO TÈRREO

250,95

[illegible]