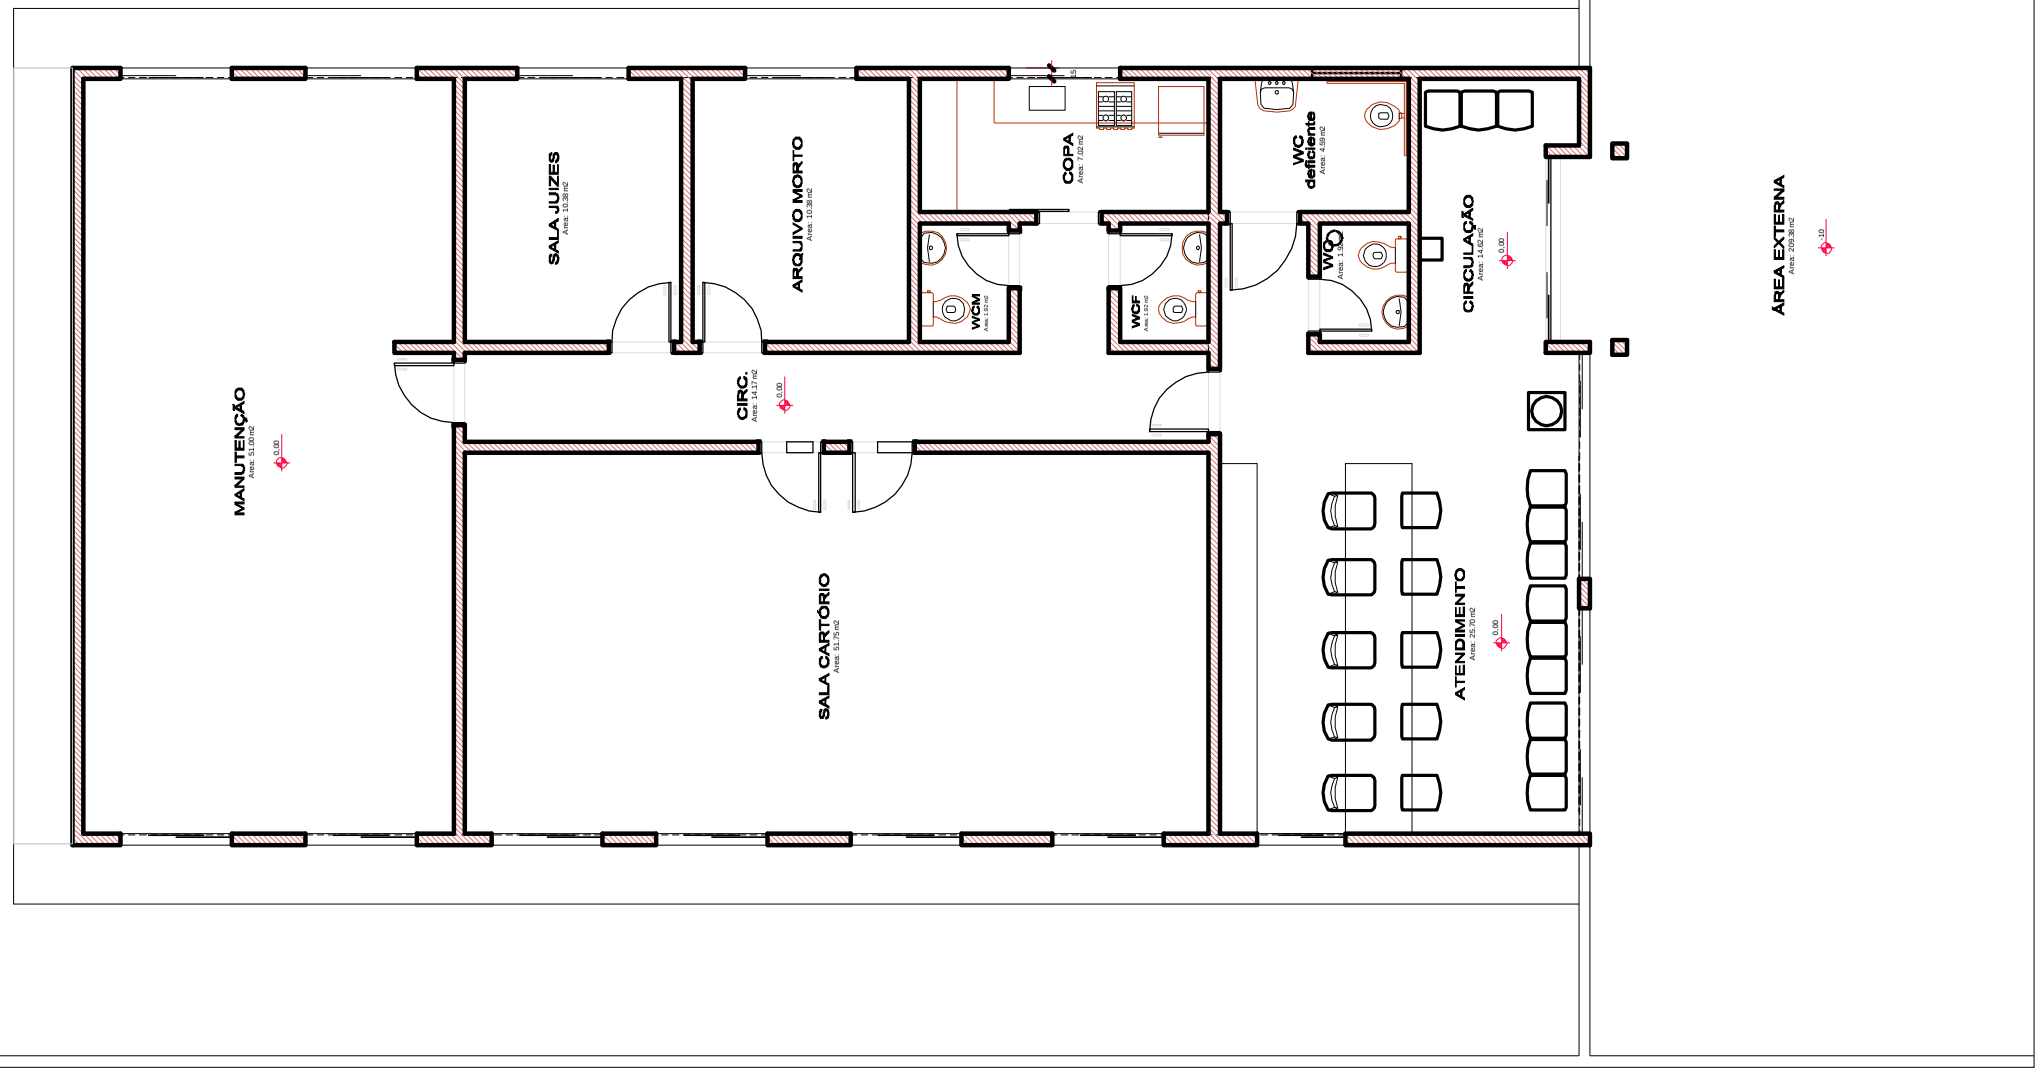

1 LAY OUT

SEM ESCALA

Tribunal Regional Eleitoral de Santa Catarina

LOCAL:
CARTÓRIO ELEITORAL DE PALHOÇA 24ª ZONA ELEITORAL
RUA NAJLA CARONE GUEDERT N 951, PARQUE RES. PAGANI - PALHOÇA/SC

CONTEÚDO:
LAY OUT

RESPONSÁVEL TÉCNICO:
Palmyra F. R. Repette
Engenheira Civil - CREA/SC 085995-2

SEÇÃO DE ENGENHARIA E ARQUITETURA:
Carla Marcon Pinheiro Machado
Arquiteta e Urbanista - CREA/SC 054153-1

PROPRIETÁRIO:
Tribunal Regional Eleitoral de Santa Catarina
CNPJ: 05.858.851/0001-93

DESENHO: Régis Portela
Técnico em Edificações - CREA/SC 105358-4

ESCALA: INDICADA

DATA: 17.03.2011

REVISÃO: 00

ARQUIVO: [PALHOÇA] LAY OUT

PRANCHA: **01**/01