



PLANTA SITUAÇÃO LOCALIZAÇÃO - Crisúma

ESCALA: s/escala

1

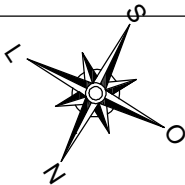

RUA SÃO JOSÉ

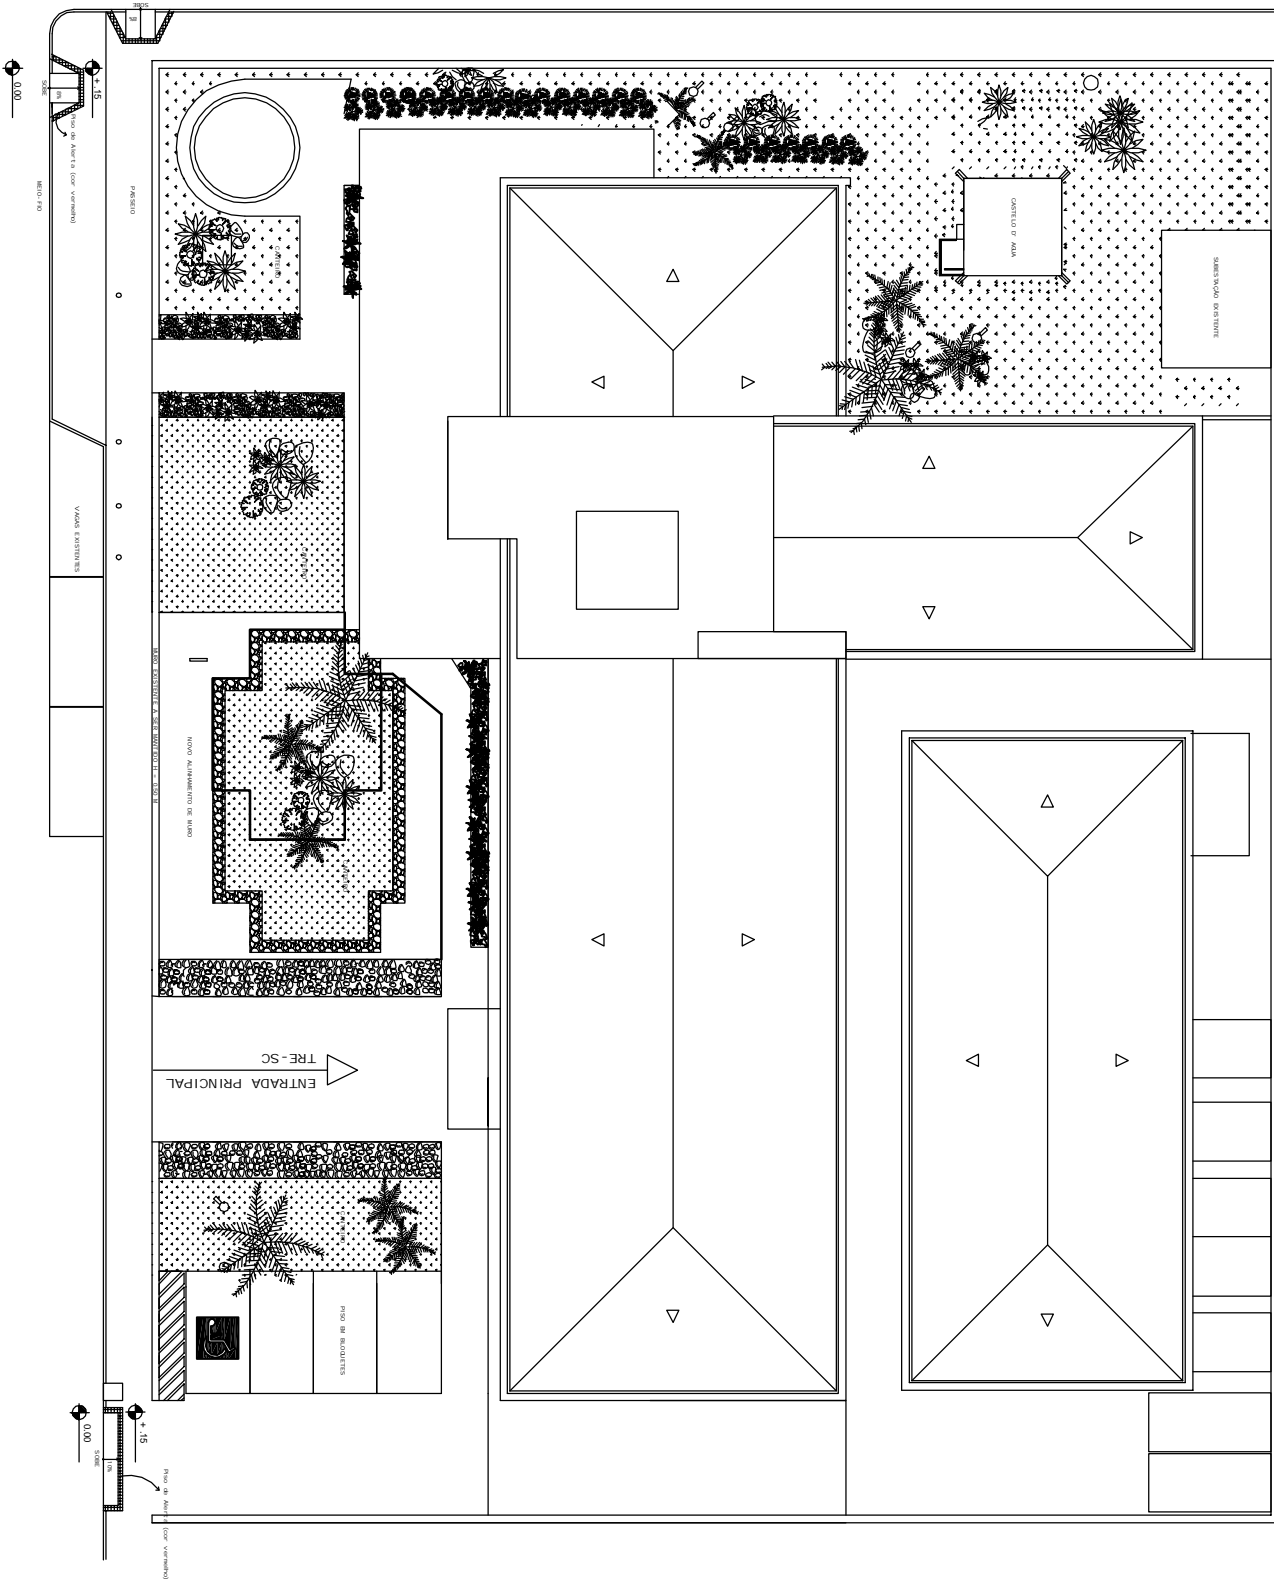

AVENIDA GETÚLIO VARGAS, 361