


1º ANDAR

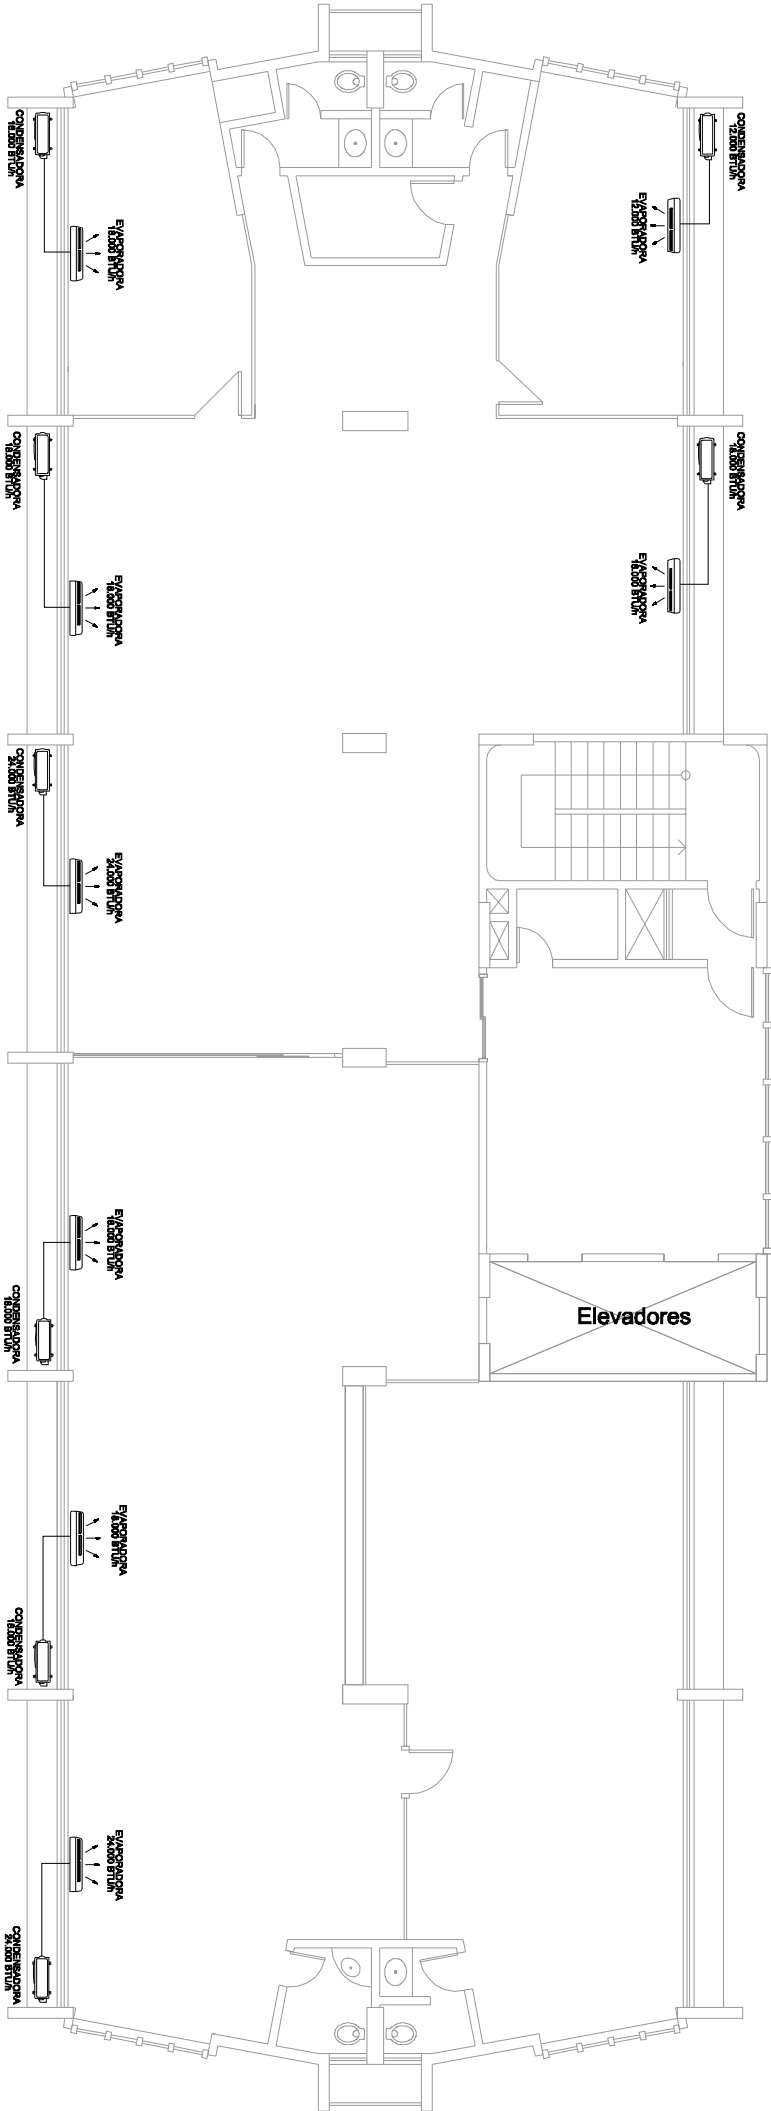

QUANTITATIVO DE EQUIPAMENTOS		
SPLIT INVERTER 12.000 BTU/h	1 UNIDADE	
SPLIT INVERTER 18.000 BTU/h	5 UNIDADES	
SPLIT INVERTER 24.000 BTU/h	2 UNIDADES	