


S 2

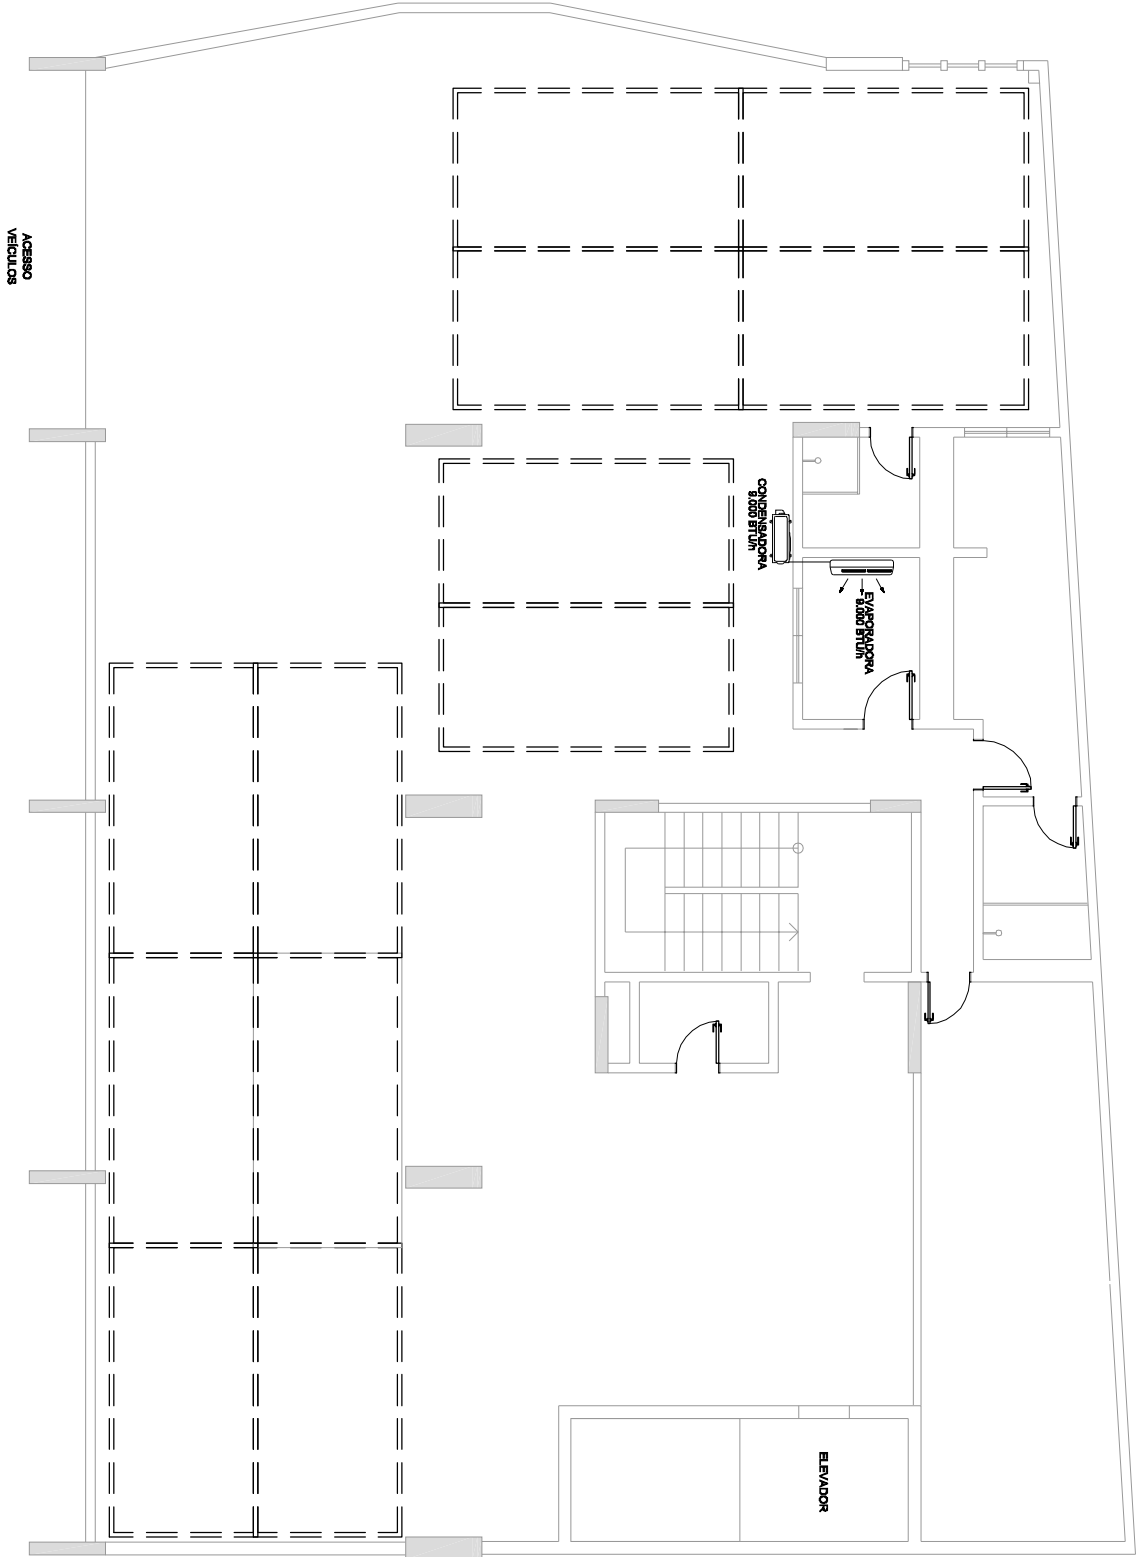

QUANTITATIVO DE EQUIPAMENTOS

SPLIT INVERTER 9.000 BTU/h	1 UNIDADE	