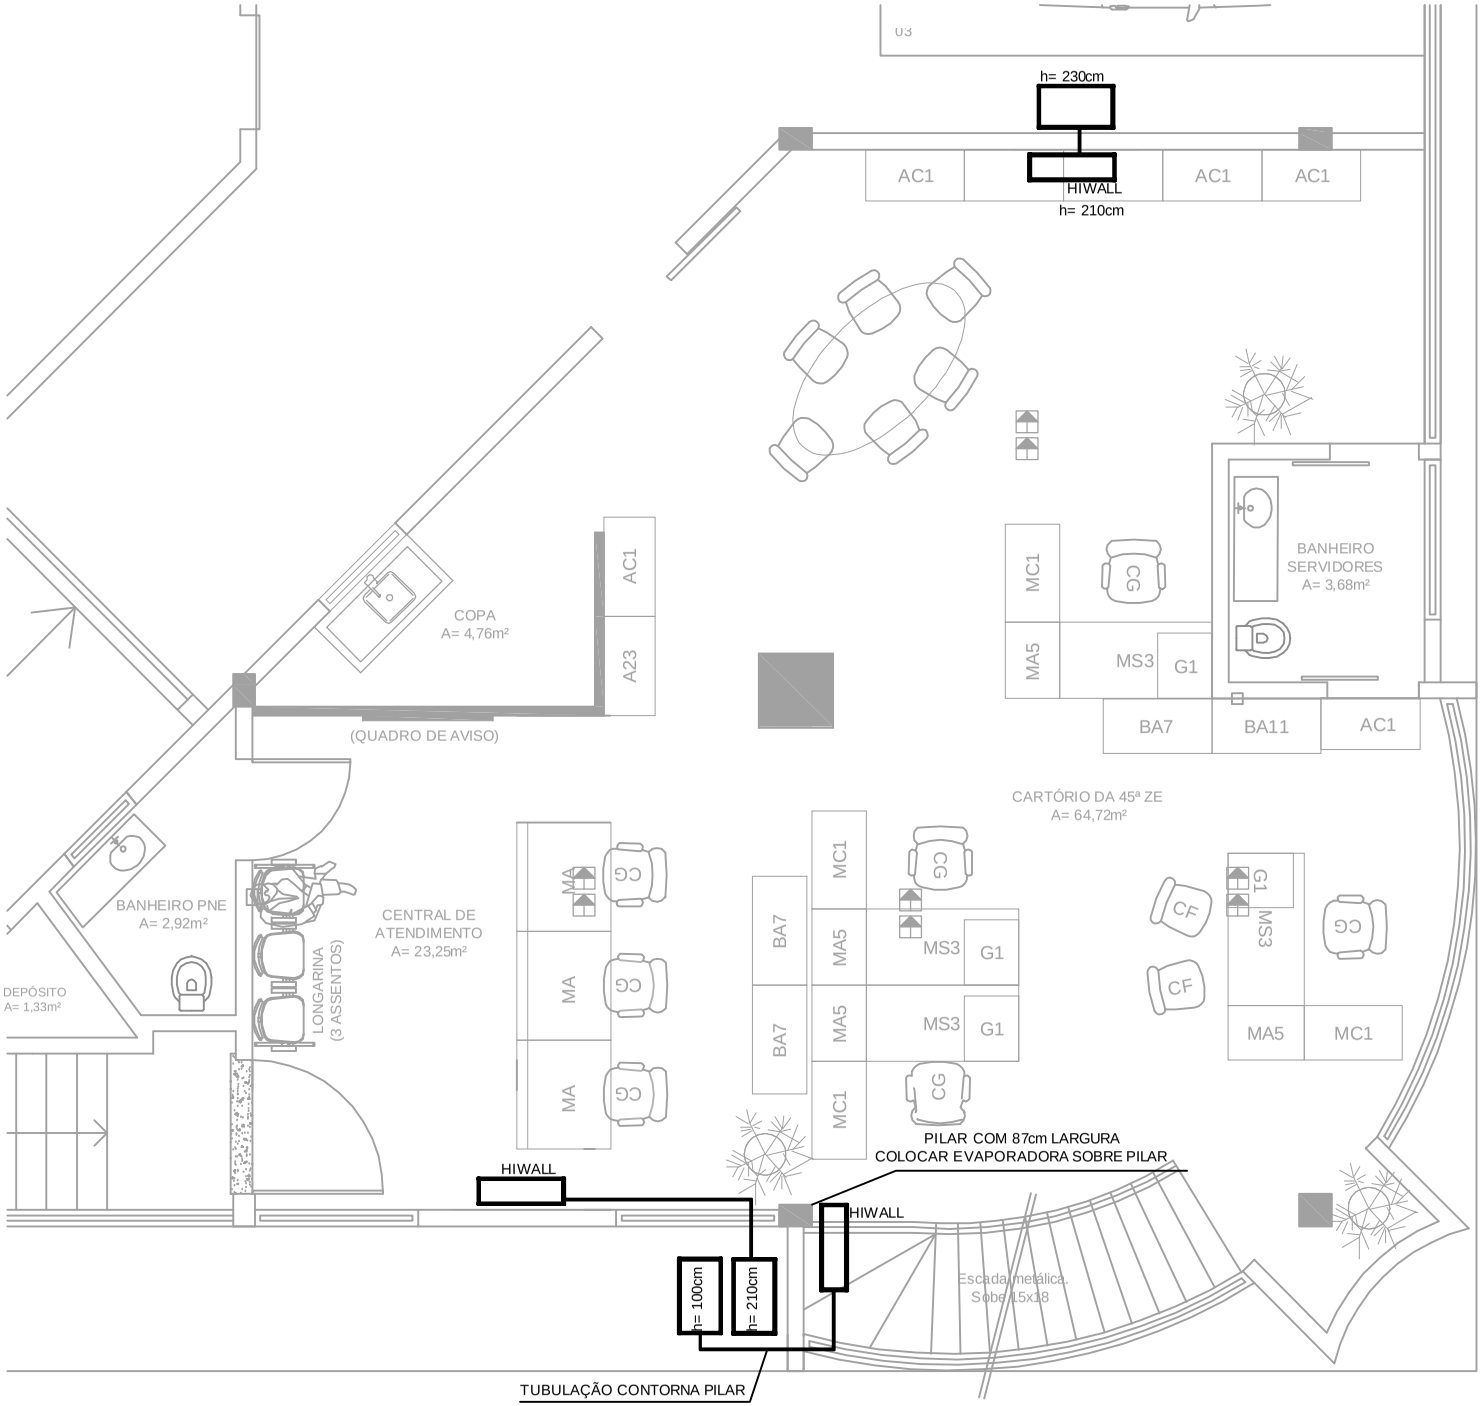

SÃO MIGUEL DO OESTE