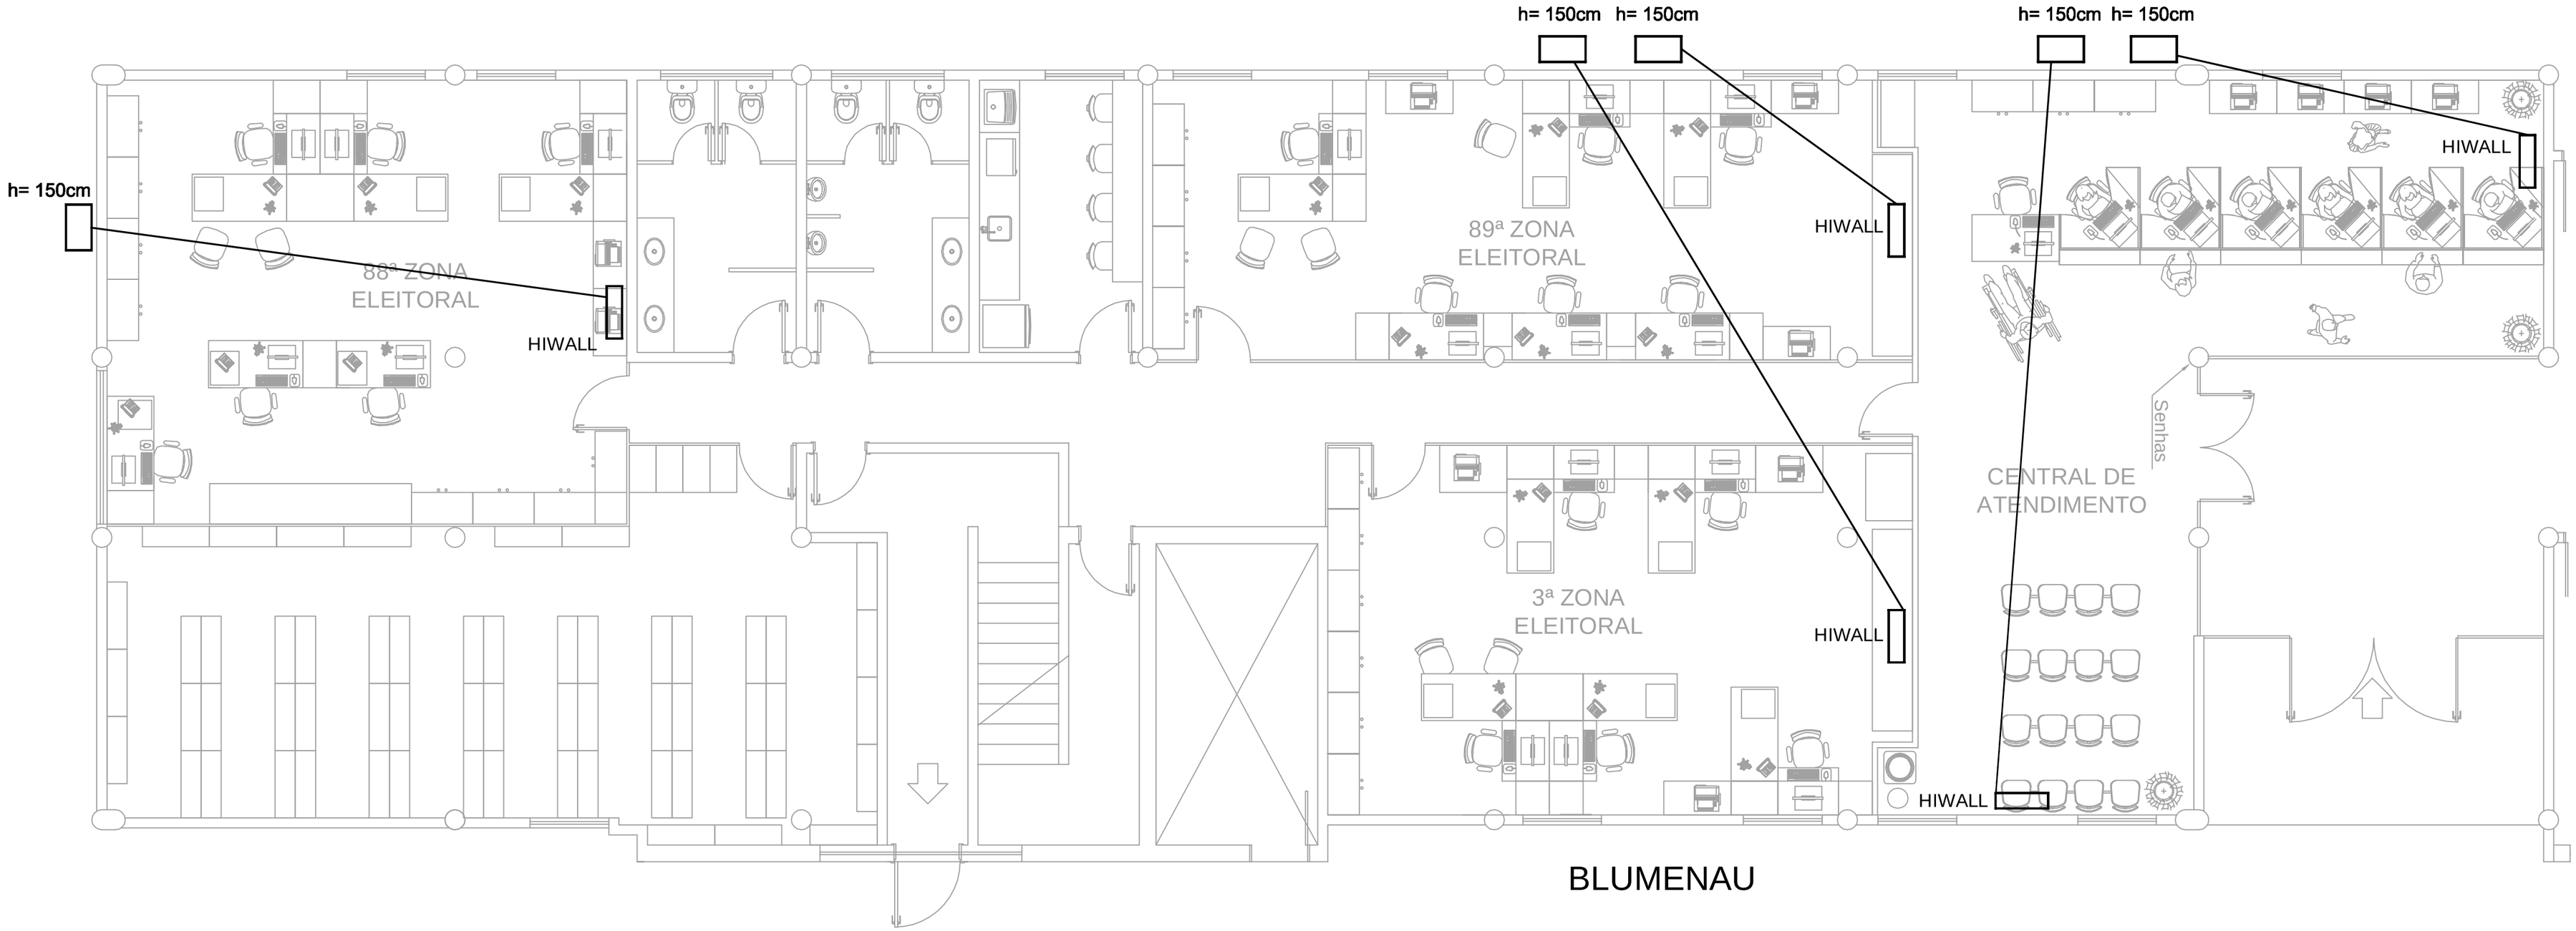
h= 150cm
88ª ZONA
ELEITORAL
HIWALL
h= 150cm
h= 150cm
89ª ZONA
ELEITORAL
HIWALL
h= 150cm
h= 150cm
HIWALL
Senhas
CENTRAL DE
ATENDIMENTO
3ª ZONA
ELEITORAL
HIWALL
HIWALL

BLUMENAU